

PLAN D'EVACUATION

TB Recyclage - ZI point du jour
56500 - St Allouestre

Evacuation



Au signal sonore d'évacuation ou sur ordre d'un responsable




Dirigez-vous vers l'issue de secours, ne revenez pas en arrière



Suivez les instructions du guide d'évacuation



N'utilisez pas les ascenseurs

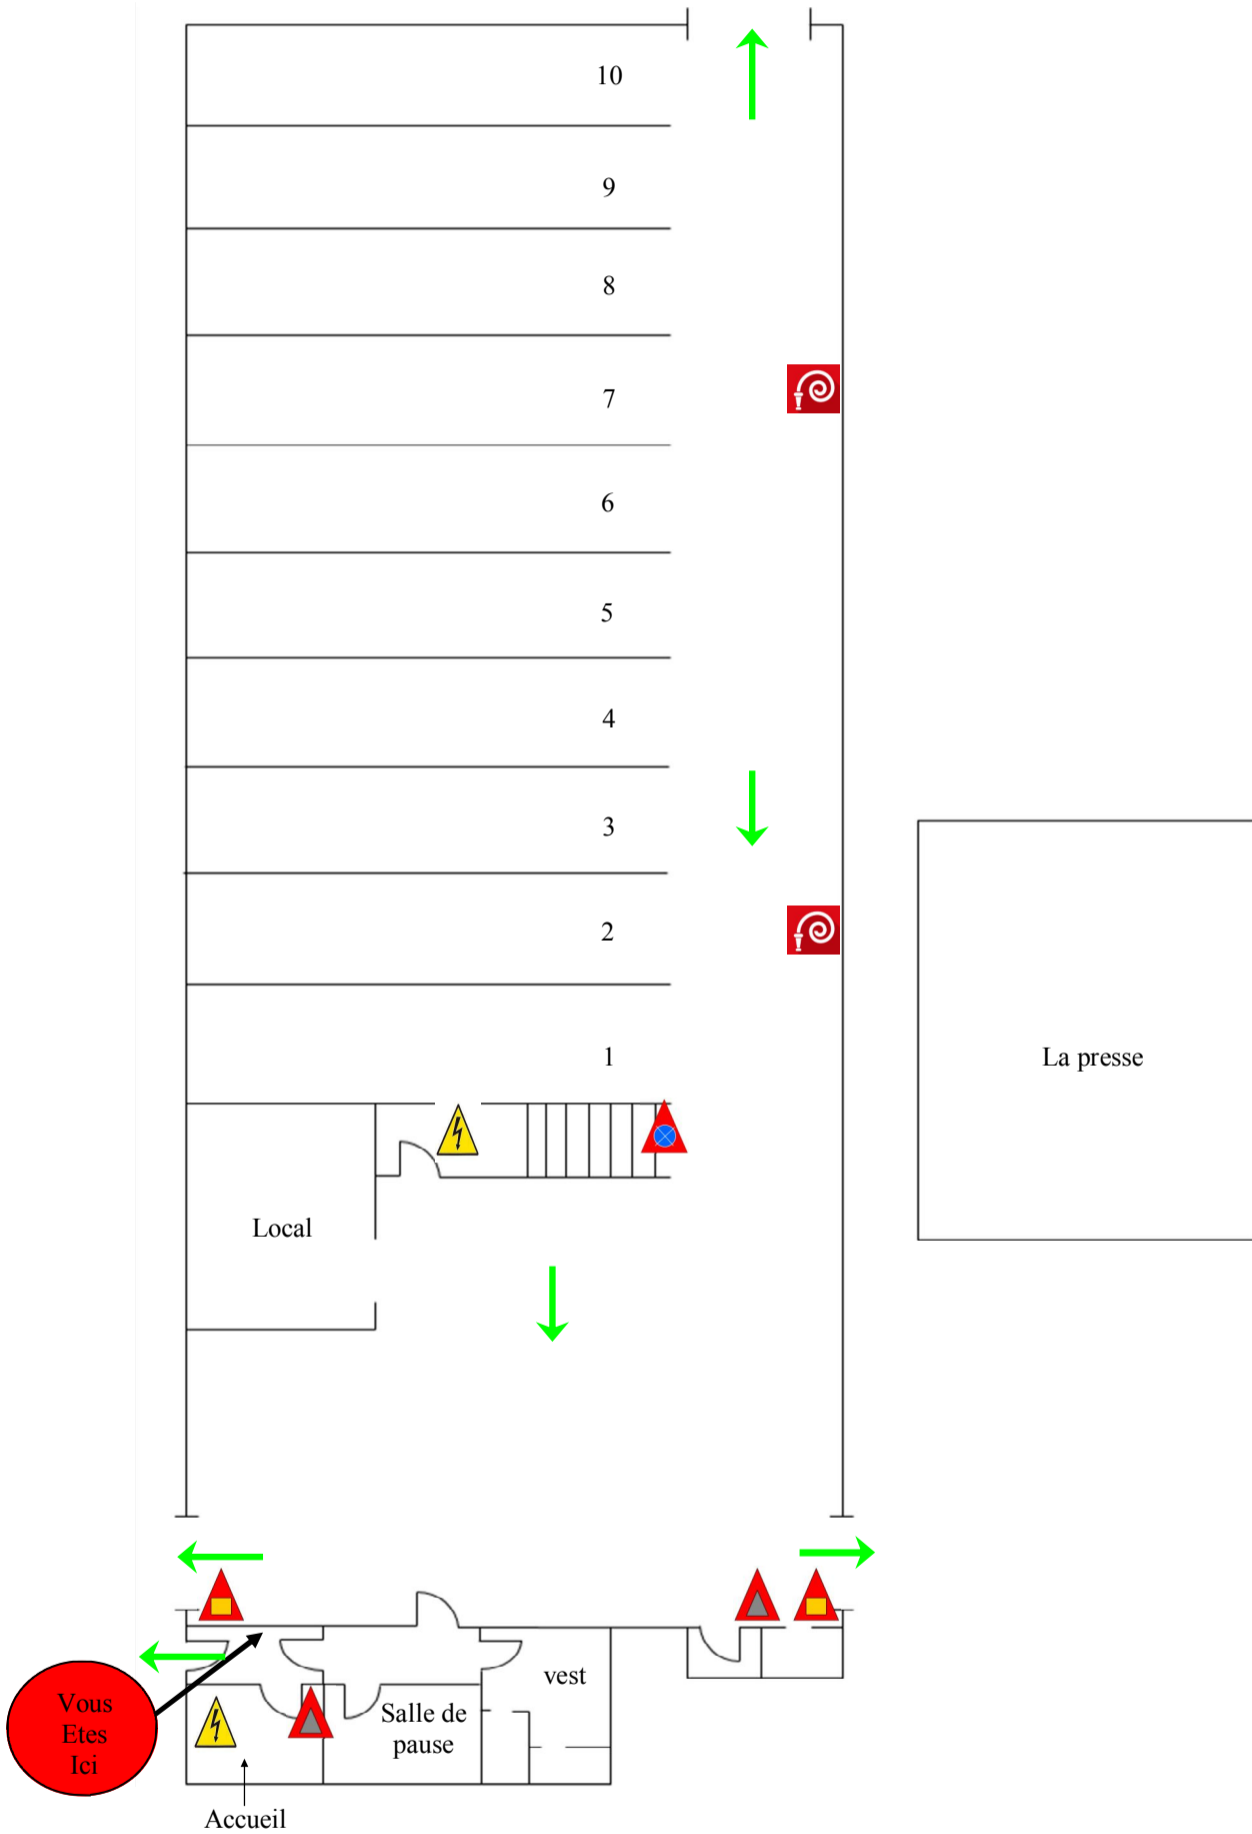

Incendie



Odeur de brûlé, fumée anormale prévenez le :

18



Attaquez le feu avec l'extincteur approprié le plus proche, visez la base des flammes



Si la fumée vous incommoder baissez-vous l'air frais est prêt du sol

EQUIPE D'INTERVENTION

RESPONSABLE D'EVACUATION

Extincteur CO ²	Barrage Général Eau
Extincteur Eau Pulvérisée	Armoire Electrique
Extincteur Poudre	Coupure Urgence Electrique
Déclencheur manuel	Coupure Gaz
Commande d'évacuation des Fumées	Centrale Alarme incendie
Évacuation	Robinet d'incendie armé

Dans la cour

Février 2019

L.P.E

PROTECTION INCENDIE

Extincteurs, Désenfumage, RIA, Détection Incendie, DAAF, Tout Matériel Incendie

VENTE ET MAINTENANCE

14 Allée de Kergillet
56500 BIGNAN
02.97.61.63.95 - 07.86.02.51.10
logunehprotectionextincteur@yahoo.fr