


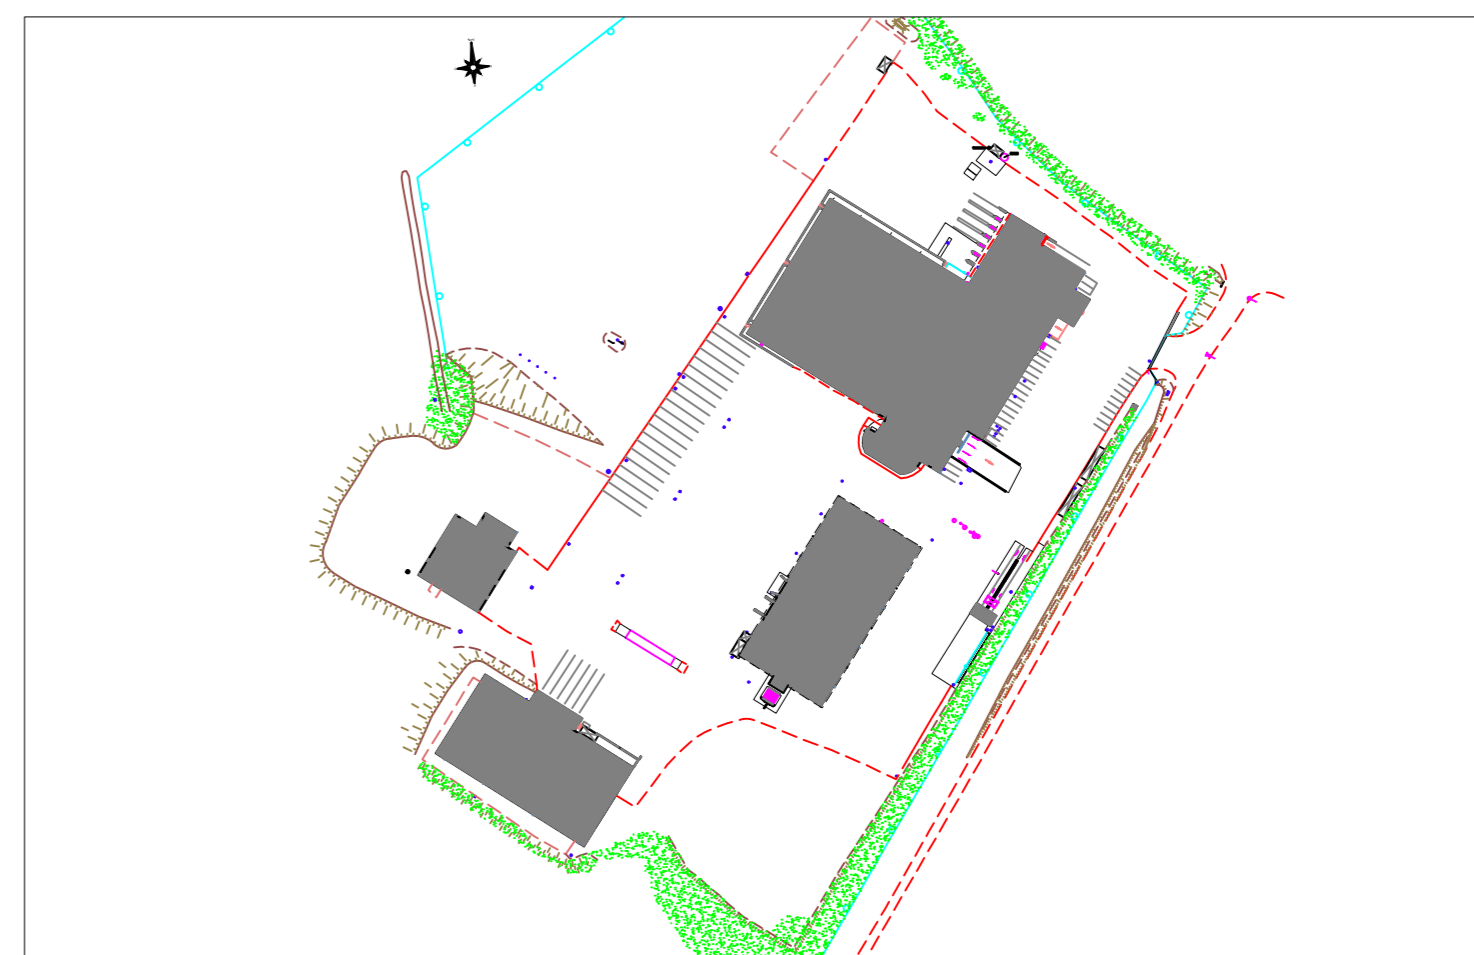

Nota Plan Topographique

Les limites entre voisins sont celles constatées visuellement lors du relevé topographique.
 Leurs positions n'a pas fait l'objet d'un bornage contradictoire.
 En bordure des voies publiques, les limites indiquées n'ont pas fait l'objet d'une délimitation contradictoire.
 La construction de murs ou clôtures devra faire l'objet d'une demande d'alignement auprès des services compétents.


Nivellement - Rattaché au système I.G.N. 1969 (N.G.F.)
 Les coordonnées sont rattachés au système RGF93 (CC48)



TRANSPORTS JEAN JUIN
P.A. du Resto
56920 SAINT-GERAND

PLAN TOPOGRAPHIQUE

Indice	Date	Nature des compléments	ETAT ACTUEL
			Date : 31/07/2019
			Echelle : 1/1000

 www.topo-ingenierie.com	PRESTATIONS Relevé Topographique Relevé de Bâtiements Réseaux Extérieurs Réseaux Intérieurs	5 T190617LE01

PARIS 23, Rue de Valenciennes - Passage Montparnasse - Paris 14 ^e 75014 PARIS TEL : 01 52 60 08 65 - agence-paris@topo-ingenierie.com
