


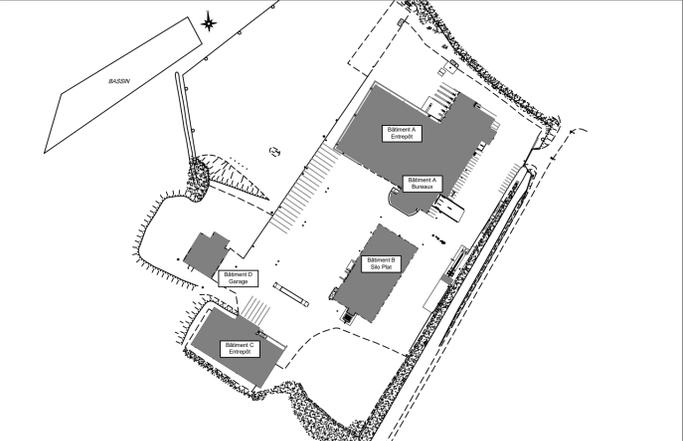

Nota Plan Topographique

Les limites entre voisins sont celles constatées visuellement lors du relevé topographique.
 Leurs positions n'a pas fait l'objet d'un bornage contradictoire.
 En bordure des voies publiques, les limites indiquées n'ont pas fait l'objet d'une délimitation contradictoire.
 La construction de murs ou clôtures devra faire l'objet d'une demande d'alignement auprès des services compétents.

Nivellement - Rattaché au système I.G.N. 1969 (N.G.F.)
 Les coordonnées sont rattachés au système RGF93 (CC48)



TRANSPORTS JEAN JUIN
P.A. du Resto
56920 SAINT-GERAND

PLAN D'ENSEMBLE ZONE 100m A2

Indice	Date	Nature des compléments	ETAT ACTUEL
			Date : 31/07/2019
			Echelle : 1/2000
			11
			T190617LE01

TOURS 21, Rue Dublinois 37000 TOURS TEL : 02 47 05 05 82 - info@topo-ingenierie.com	NANTES 8 Promenade Europa 44200 NANTES TEL : 02 40 74 91 80 - agence-nantes@topo-ingenierie.com
PARIS 23, Rue du Départ - Passage Montparnasse - Patio Bas n°43 75014 PARIS TEL : 01 56 80 08 65 - agence-paris@topo-ingenierie.com	