

# COMMUNE DE PLUMELIN

ZA Keranna  
Section ZI n° 93 -127p


## PROJET DE DIVISION Vente BELLEC Marc / CMC

M. BELLEC Marc

Bon pour accord:

CMC

Bon pour accord:

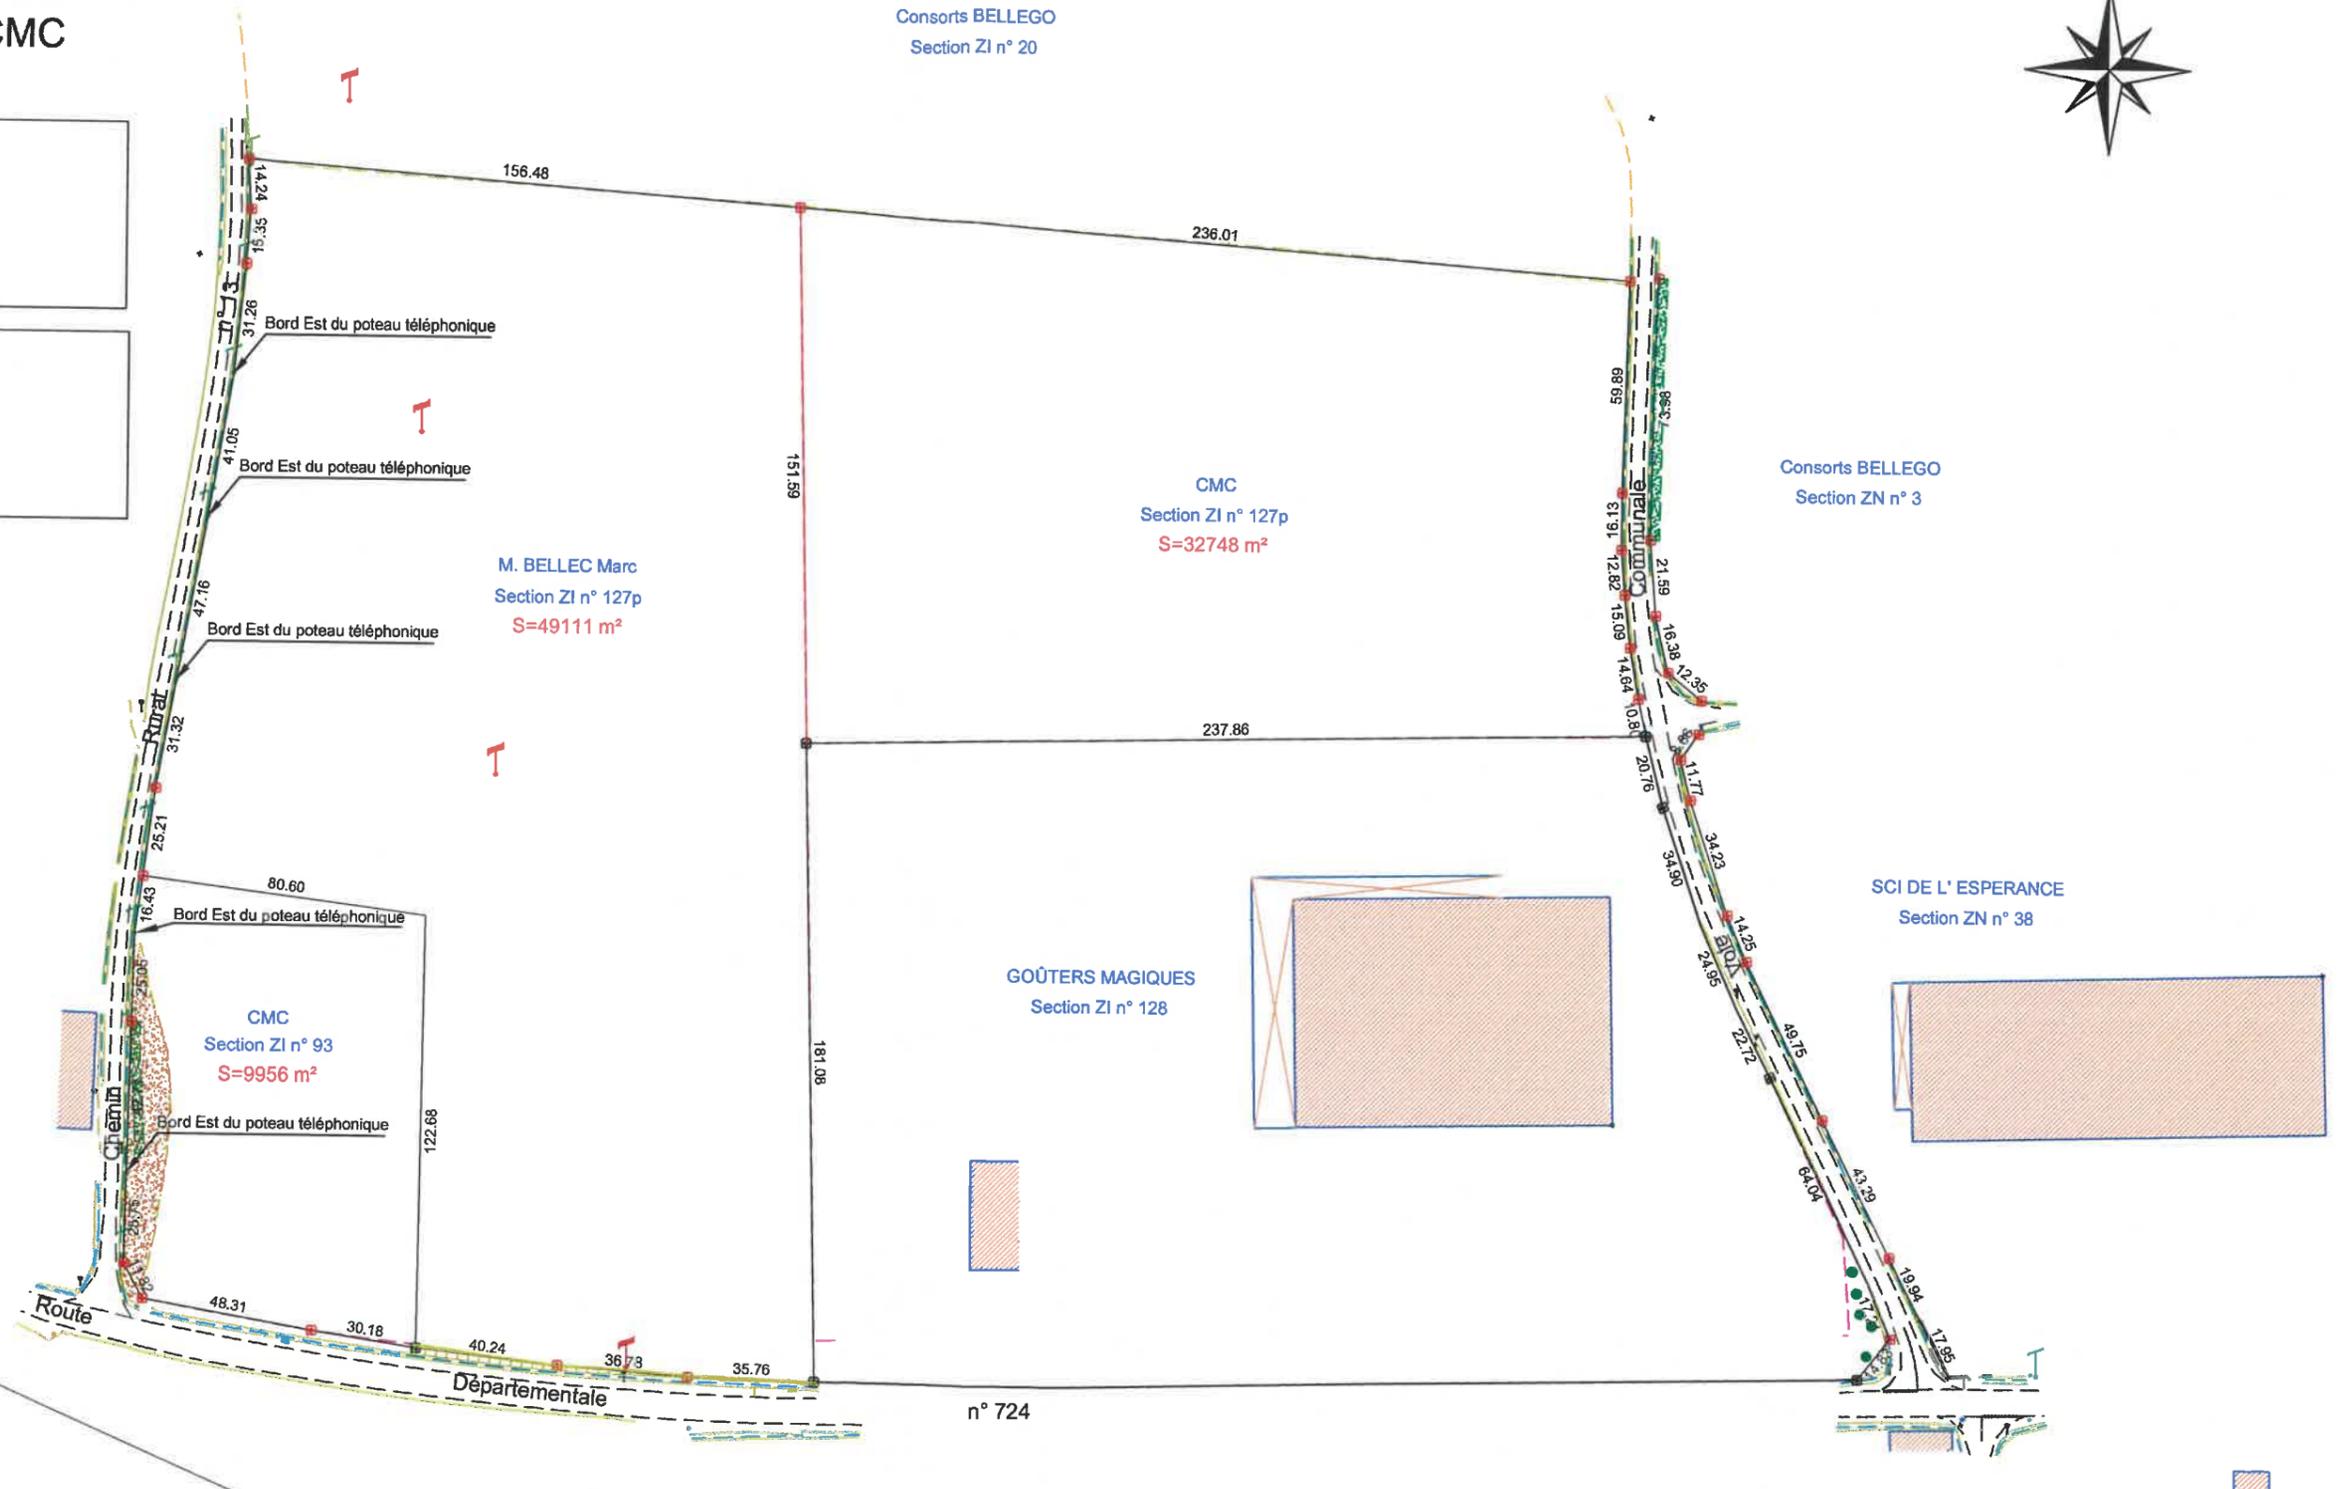

**SELARL NICOLAS ASSOCIÉS**  
Géomètres-Experts - Urbaniste diplômé  
**AGENCE DE PONTIVY**  
32, rue du Calre  
56300 PONTIVY  
Tél : 02 97 25 57 04  
Email : pontivy@sarlnicolas.fr  
WWW.NICOLAS-ASSOCIES.COM

### ECHELLE 1 / 2000

Dressé le 11.06.2021

Dressé par M. LAUNAY Tony

Système indépendant

Référence : P21-147

	Bâtiment		Bois		Rupture de pente		Borne
	Construction légère		Talus		Application cadastrale non bornée		Borne nouvelle
	Bord de chaussée		Etat des lieux		Limite d'alignement		Poteau incendie
	Clôture		Mur		Limite divisoire		Poteau E.D.F. H.T.B.
	Fossé		Nature de sol		Limite bornée		
	Poteau téléphone				Cotation		

Validé par le Géomètre-Expert