



Demande d'autorisation  
environnementale

**PJ N°2**

**GRAPHIQUES /  
PLANS / CARTES**



## Les Recycleurs Bretons

Caudan

Installation de regroupement,  
transit et tri des déchets



Rapport n°R17072A\_PJ2.a  
Version du 24/01/2022



## Fiche signalétique

### Client

Raison sociale :	Les Recycleurs Bretons
Adresse du siège social :	ZA Saint-Thudon 170, rue Jacqueline Auriol - 29490 GUIPAVAS
Représentant :	Pierre ROLLAND   Président Directeur Général

### Site



Raison sociale :	Les Recycleurs Bretons
Adresse du site :	ZI de Kerpont 780, rue de Manéguen - 56850 Caudan
Téléphone :	02 97 81 60 82
Activité exercée :	Installation de regroupement, transit et tri des déchets
Interlocuteur en charge du suivi du dossier :	Amandine COZIC   Directrice QHSE 06 24 26 58 11   a.cozic@recycleurs-bretons.fr

### Document

Référence :	R17072A_PJ2
Titre du rapport	Dossier de Demande d'Autorisation Environnementale PJ n°2 - Graphiques / Plan / Cartes

Numéro de version	Date	Nature des modifications
a	24/01/2022	Version initiale
Rédacteur(s)	Yann DUREL	Ingénieur d'étude
Approbateur	Rachelle LE BOURHIS	Ingénieure d'étude



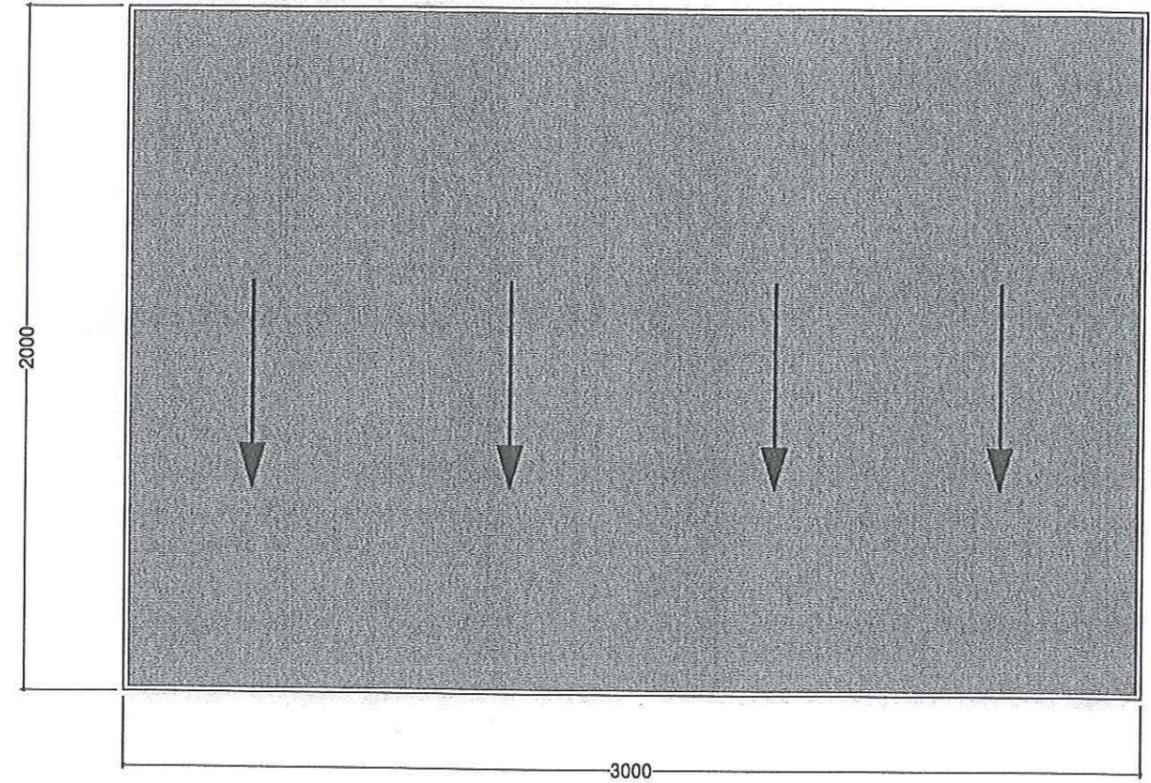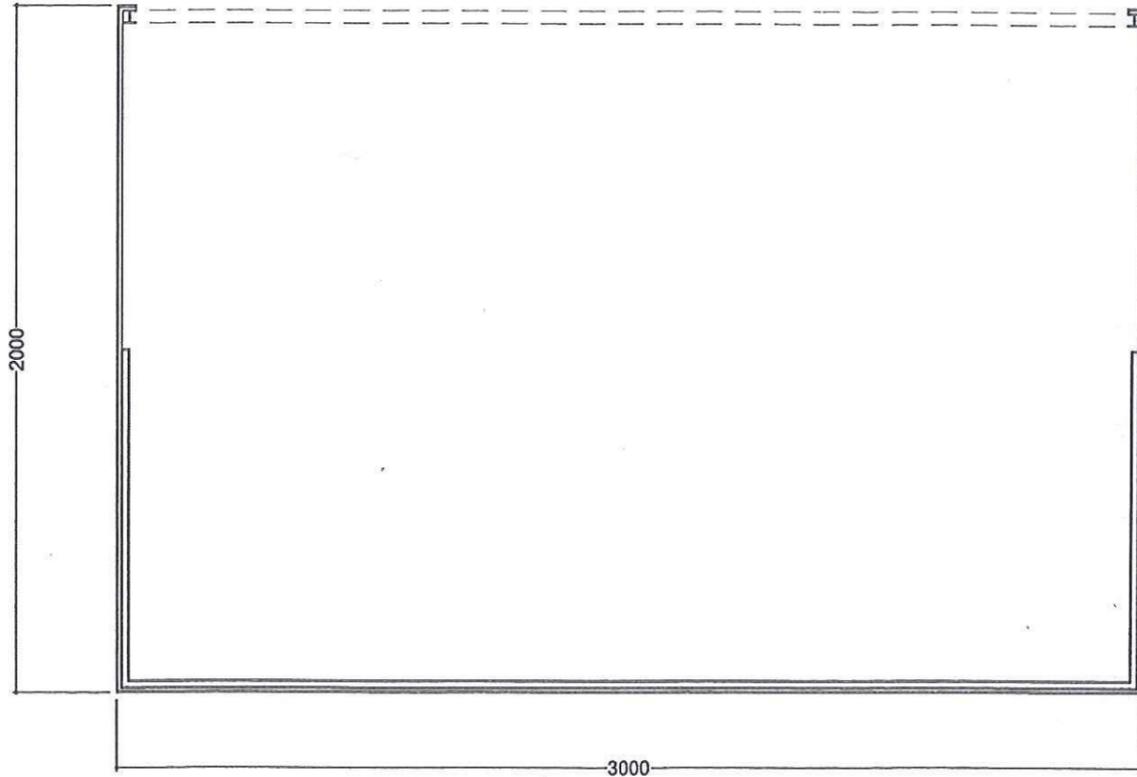

Mairie de CAUDAN  
 PERMIS DE CONSTRUIRE  
 ACCORDÉ LE :  
 11 AVR. 2017



TOTEM ARCHITECTURE

MAITRE D'OUVRAGE :

SCI AMAZONE  
 Poul Ar Vilin  
 29490 GUIPAVAS

RESTRUCTURATION DU CENTRE DE TRI


PLAN

Ech : 1/200

Janvier 2017

PC2


# COUPE AA Ech: 1/100

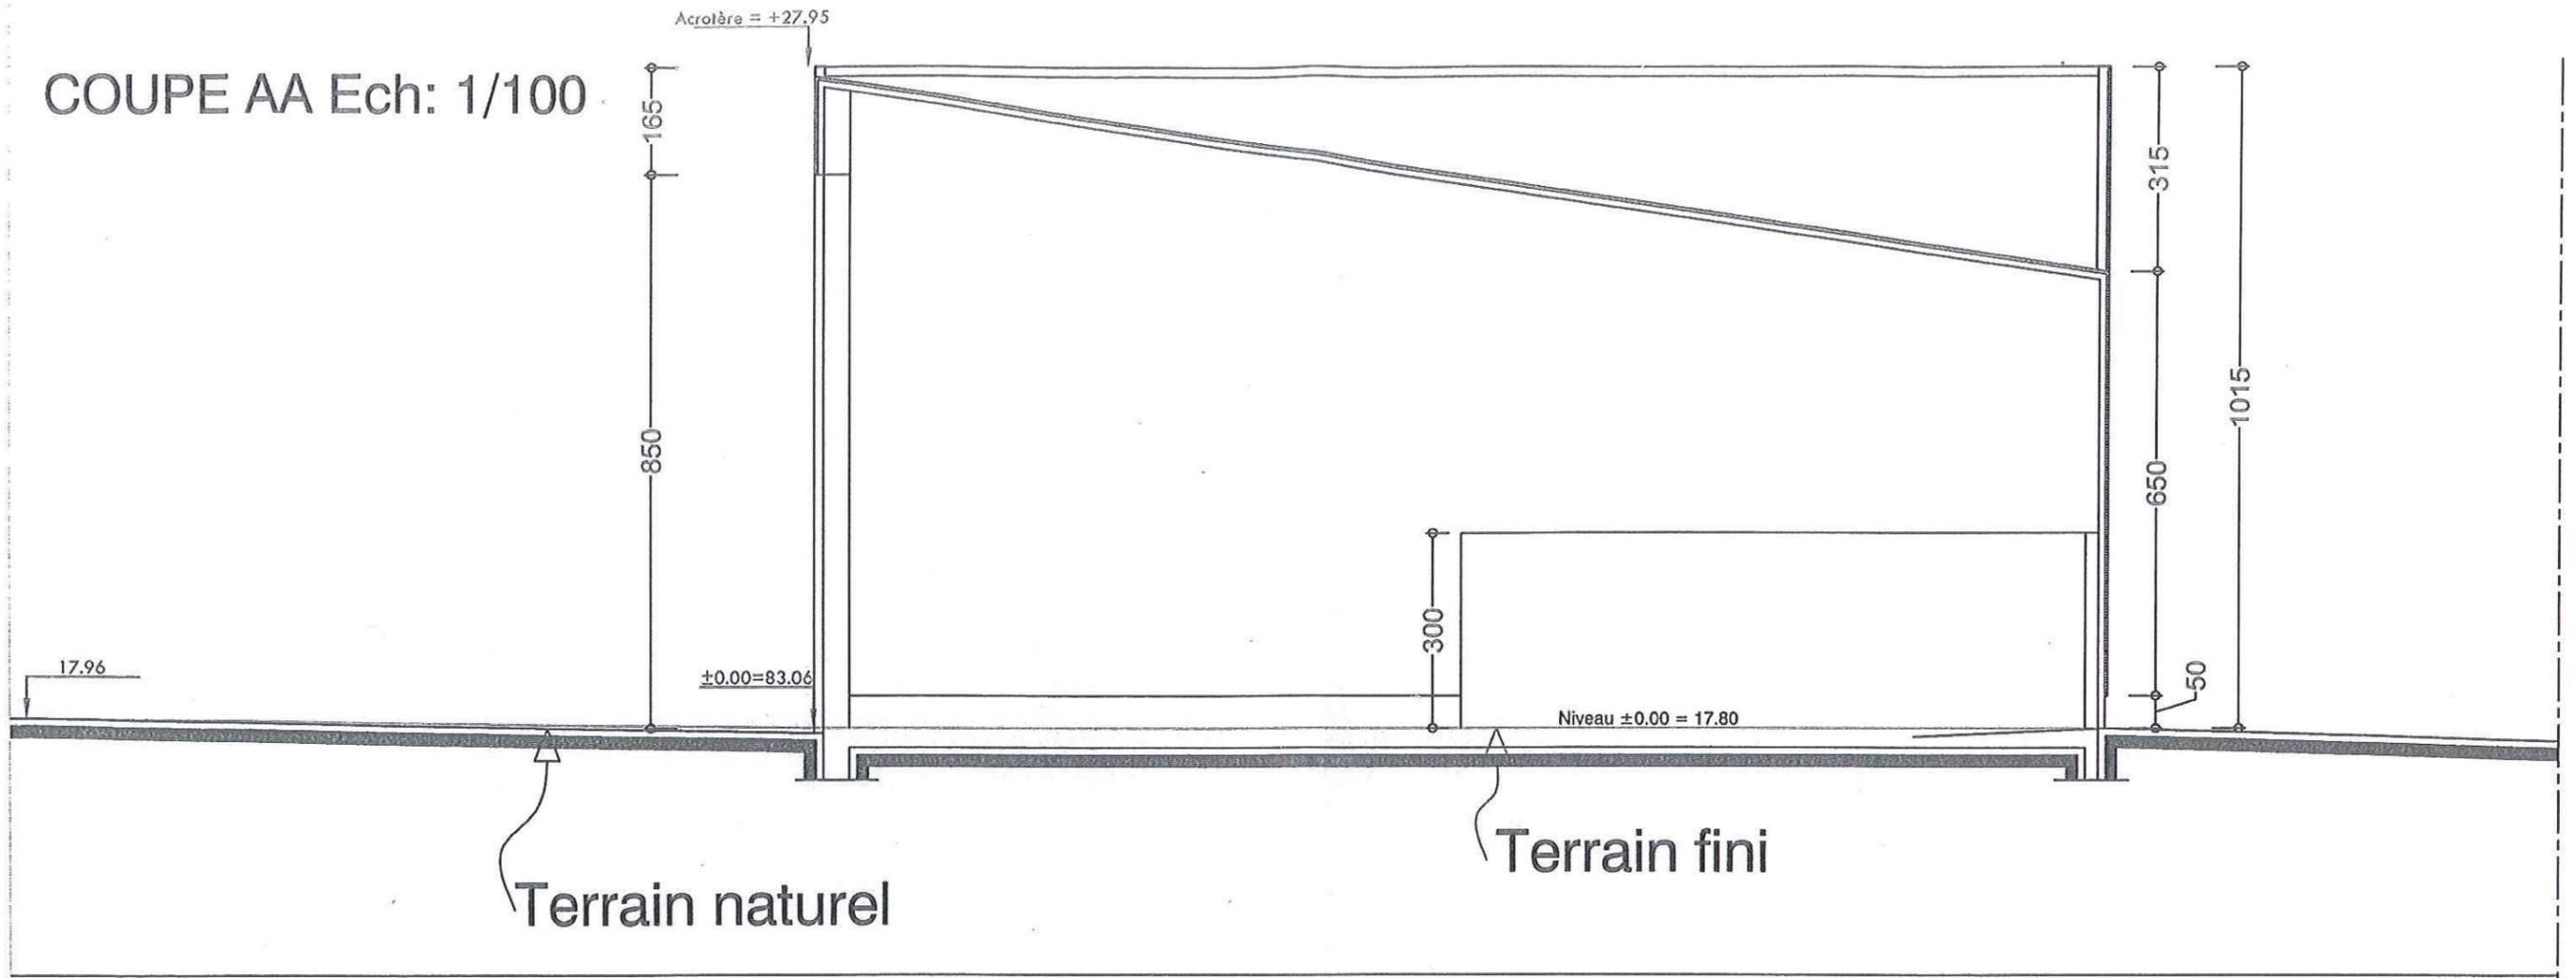

# COUPE AA EC: 1/250

Limite de propriété

Limite de propriété

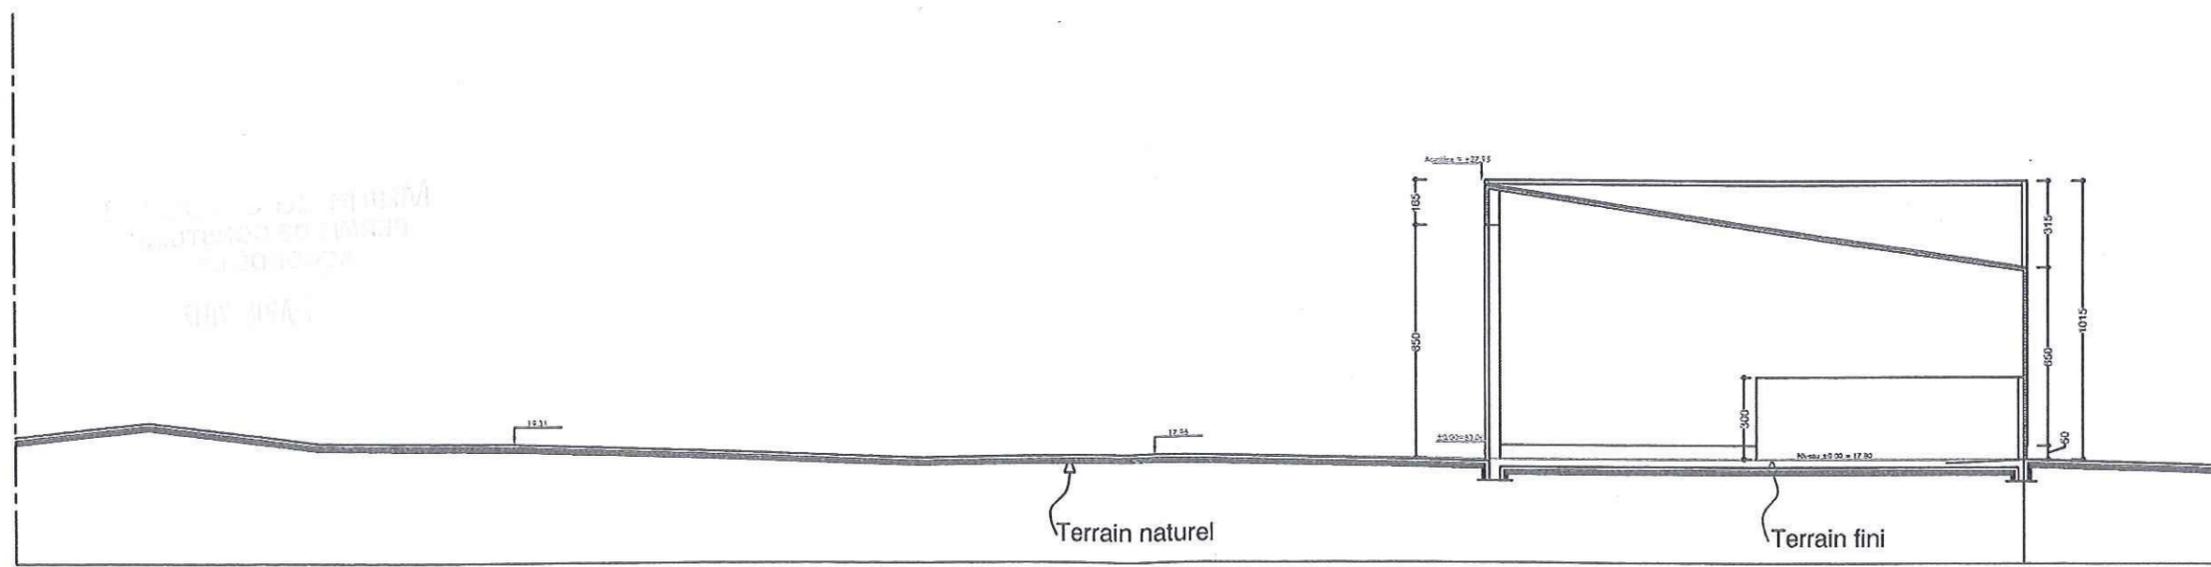

TOTEM ARCHITECTURE

MAITRE D'OUVRAGE :  
**SCI AMAZONE**  
 Poul Ar Vilin  
 29490 GUIPAVAS


RESTRUCTURATION DU CENTRE DE TRI

COUPES AA

Ech :


Janvier 2017

PC3

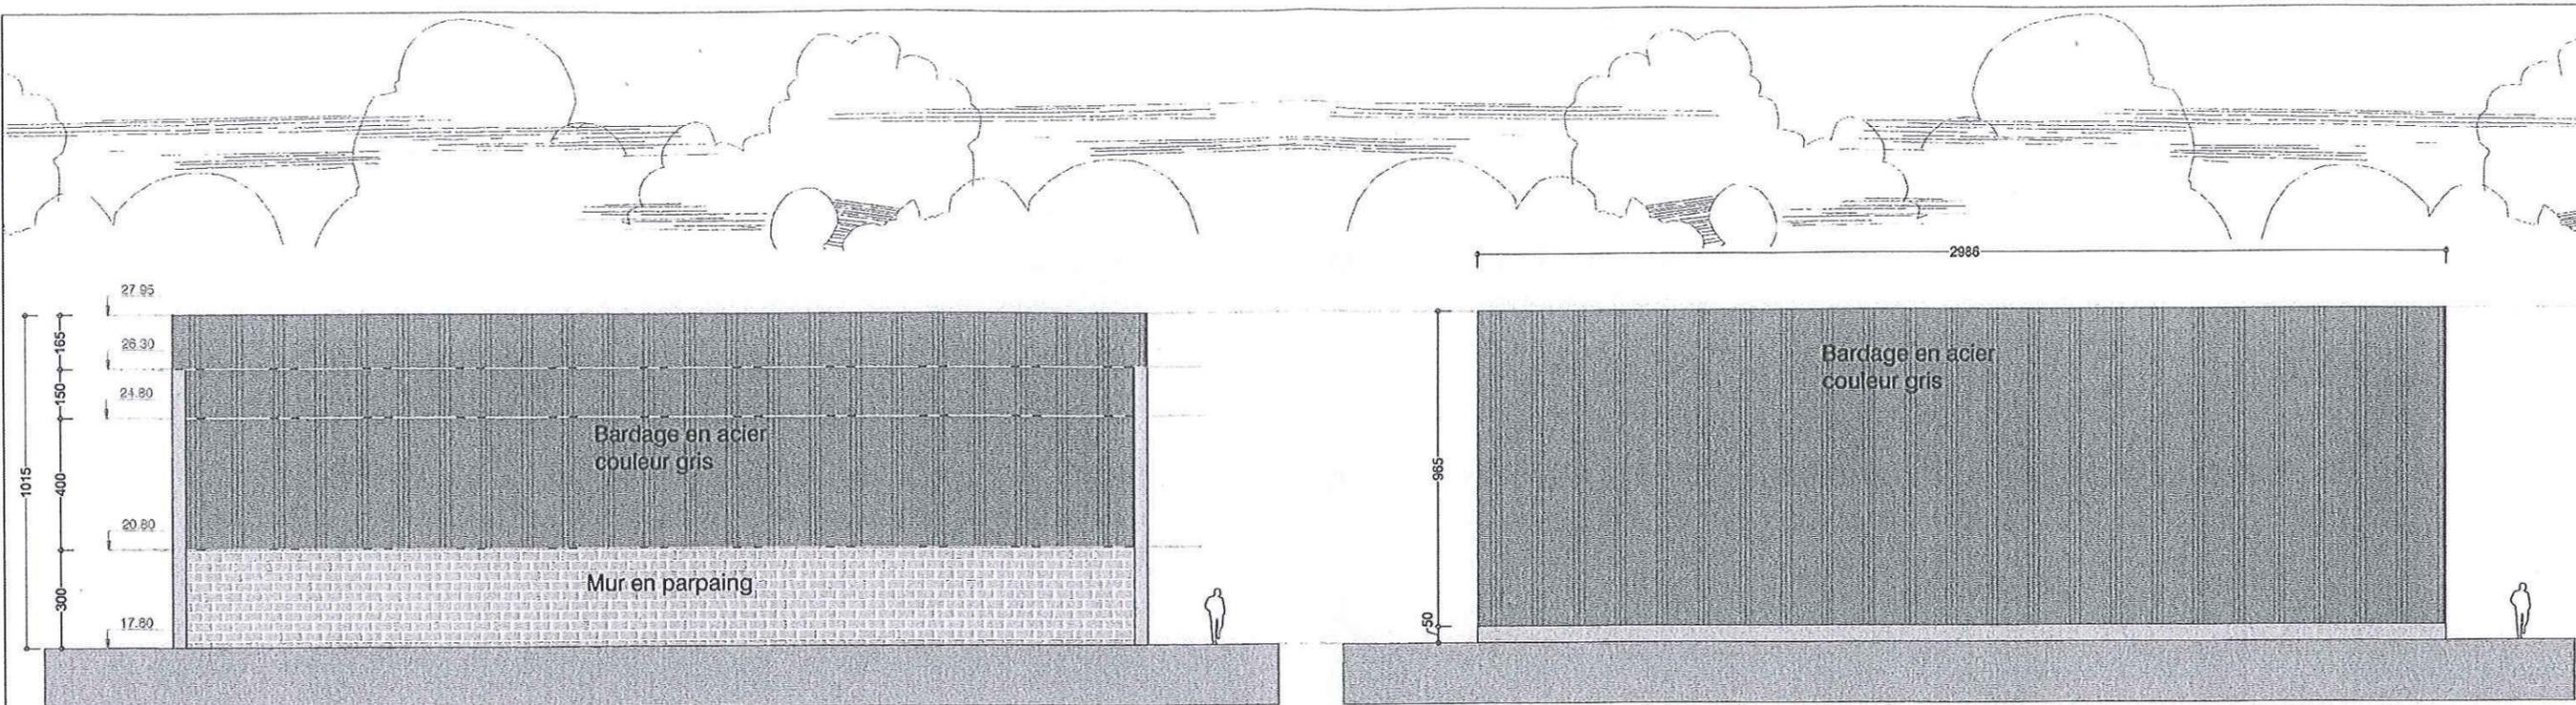

Facade Nord-Est

Facade Sud-Ouest

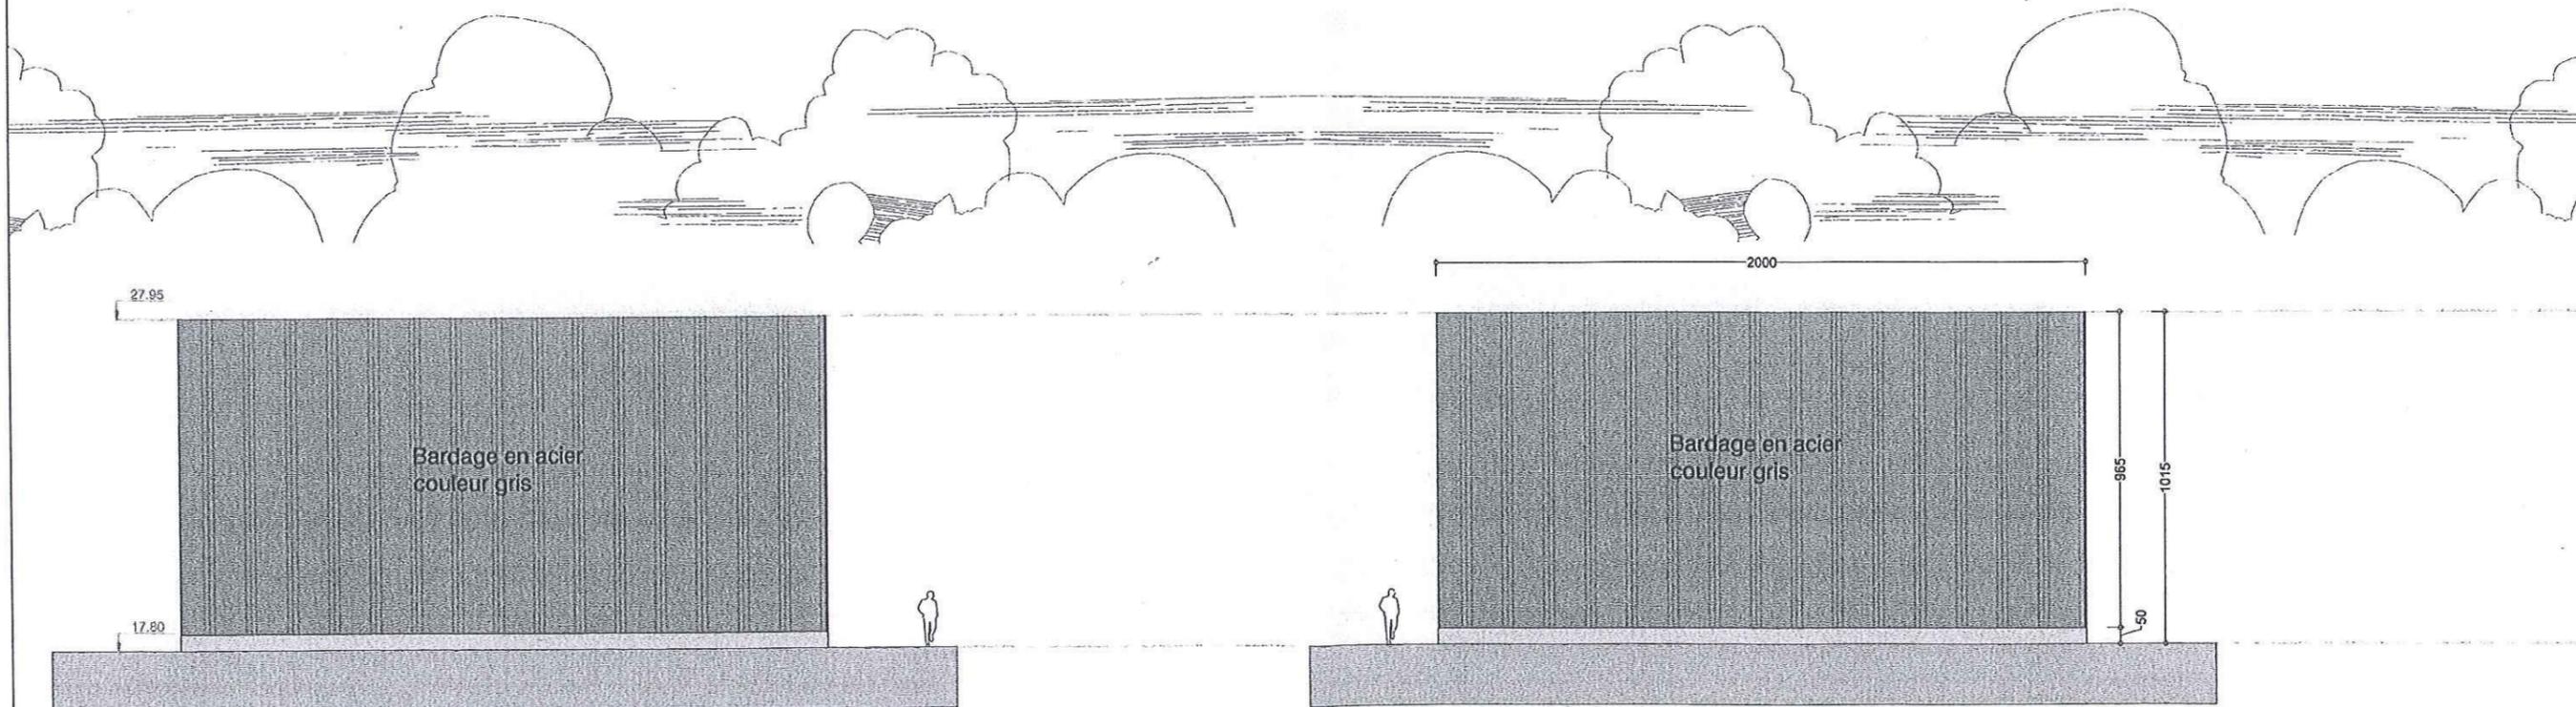

Facade Sud-Est

Facade Nord-Ouest



TOTEM ARCHITECTURE

MAITRE D'OUVRAGE :

SCI AMAZONE  
Poul Ar Vilin  
29490 GUIPAVAS

RESTRUCTURATION DU CENTRE DE TRI  
FACADES DU BATIMENT CONSTRUIT

Ech : 1/200

Janvier 2017

PC5