



Projet de centrale photovoltaïque
Commune de Suniac (56)

Plan de coupe - A0 - 1/400 - 15/03/2022

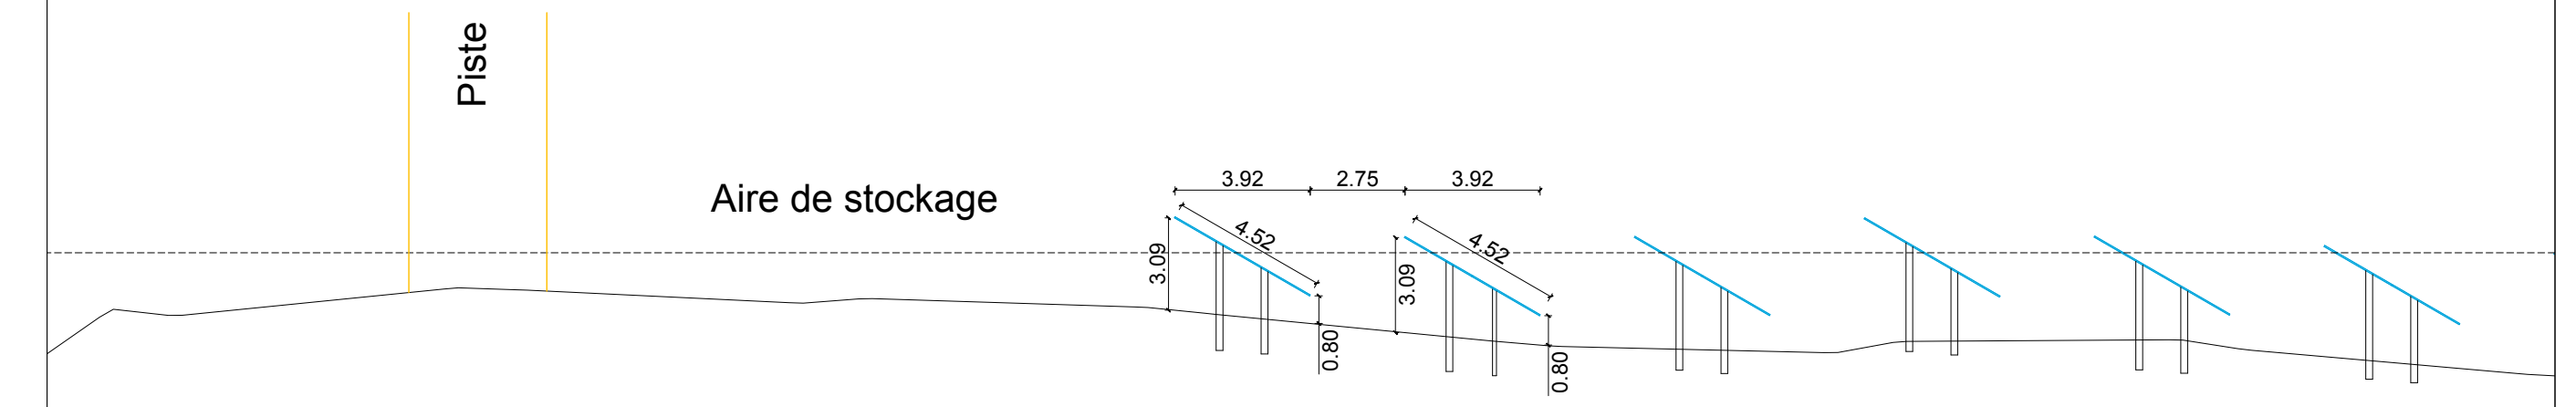

Détail - 1/200

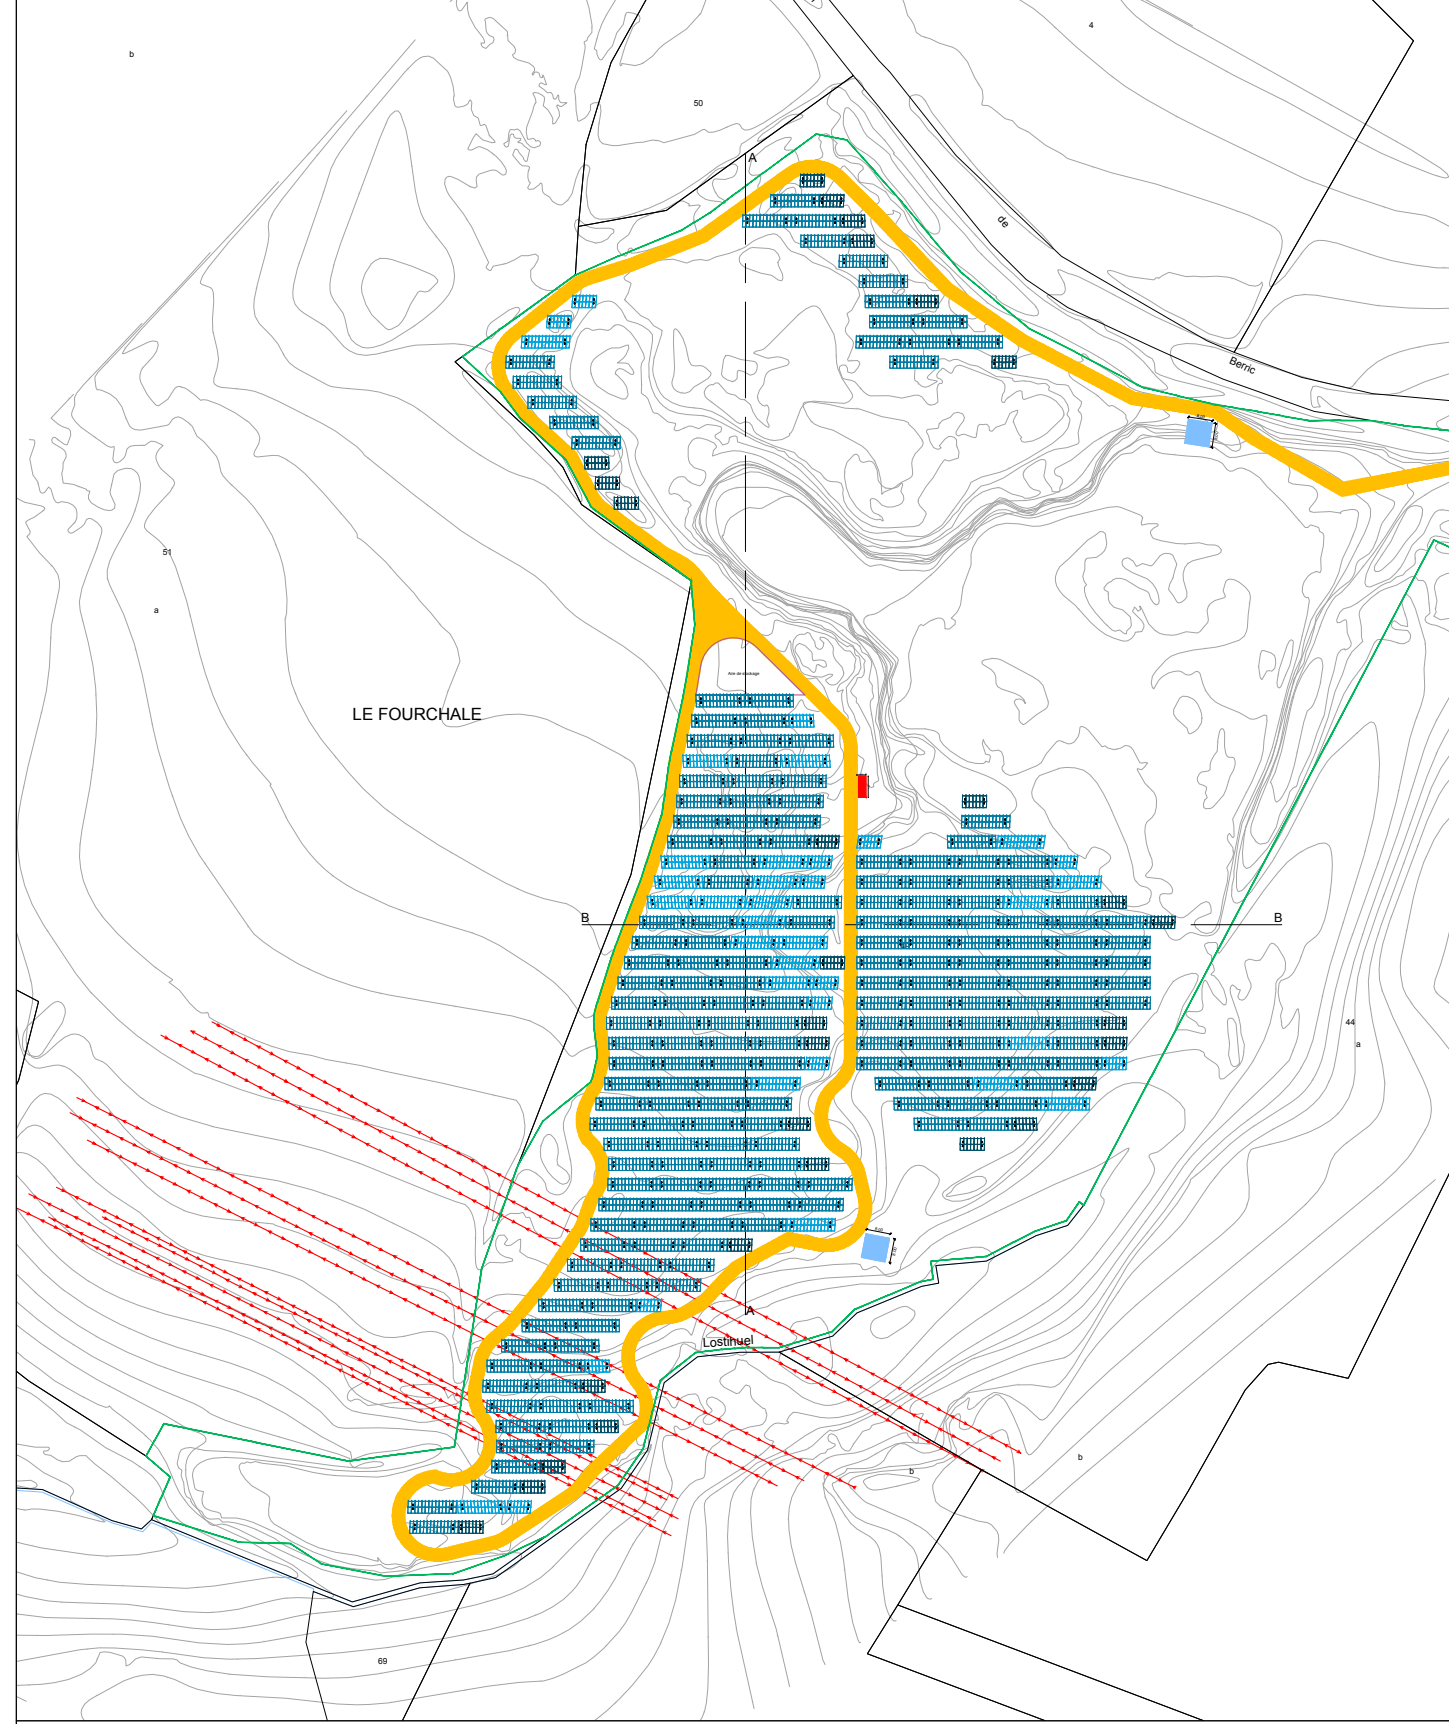