


- 1 bardage balithe polyester opaque protect TR profil C25 marron RAL 8024
- 2 béton banché teinte brut
- 3 bardage translucide polyester classe 4
- 4 structure et équipements de protection métalliques jaune RAL 1007
- 5 couverture bac acier laqué teinte marron RAL 8025
- 6 menuiseries aluminium blanc RAL 9010
- 7 porte rapide blanc RAL 9010
- 8 porte sectionnelle blanc RAL 9010

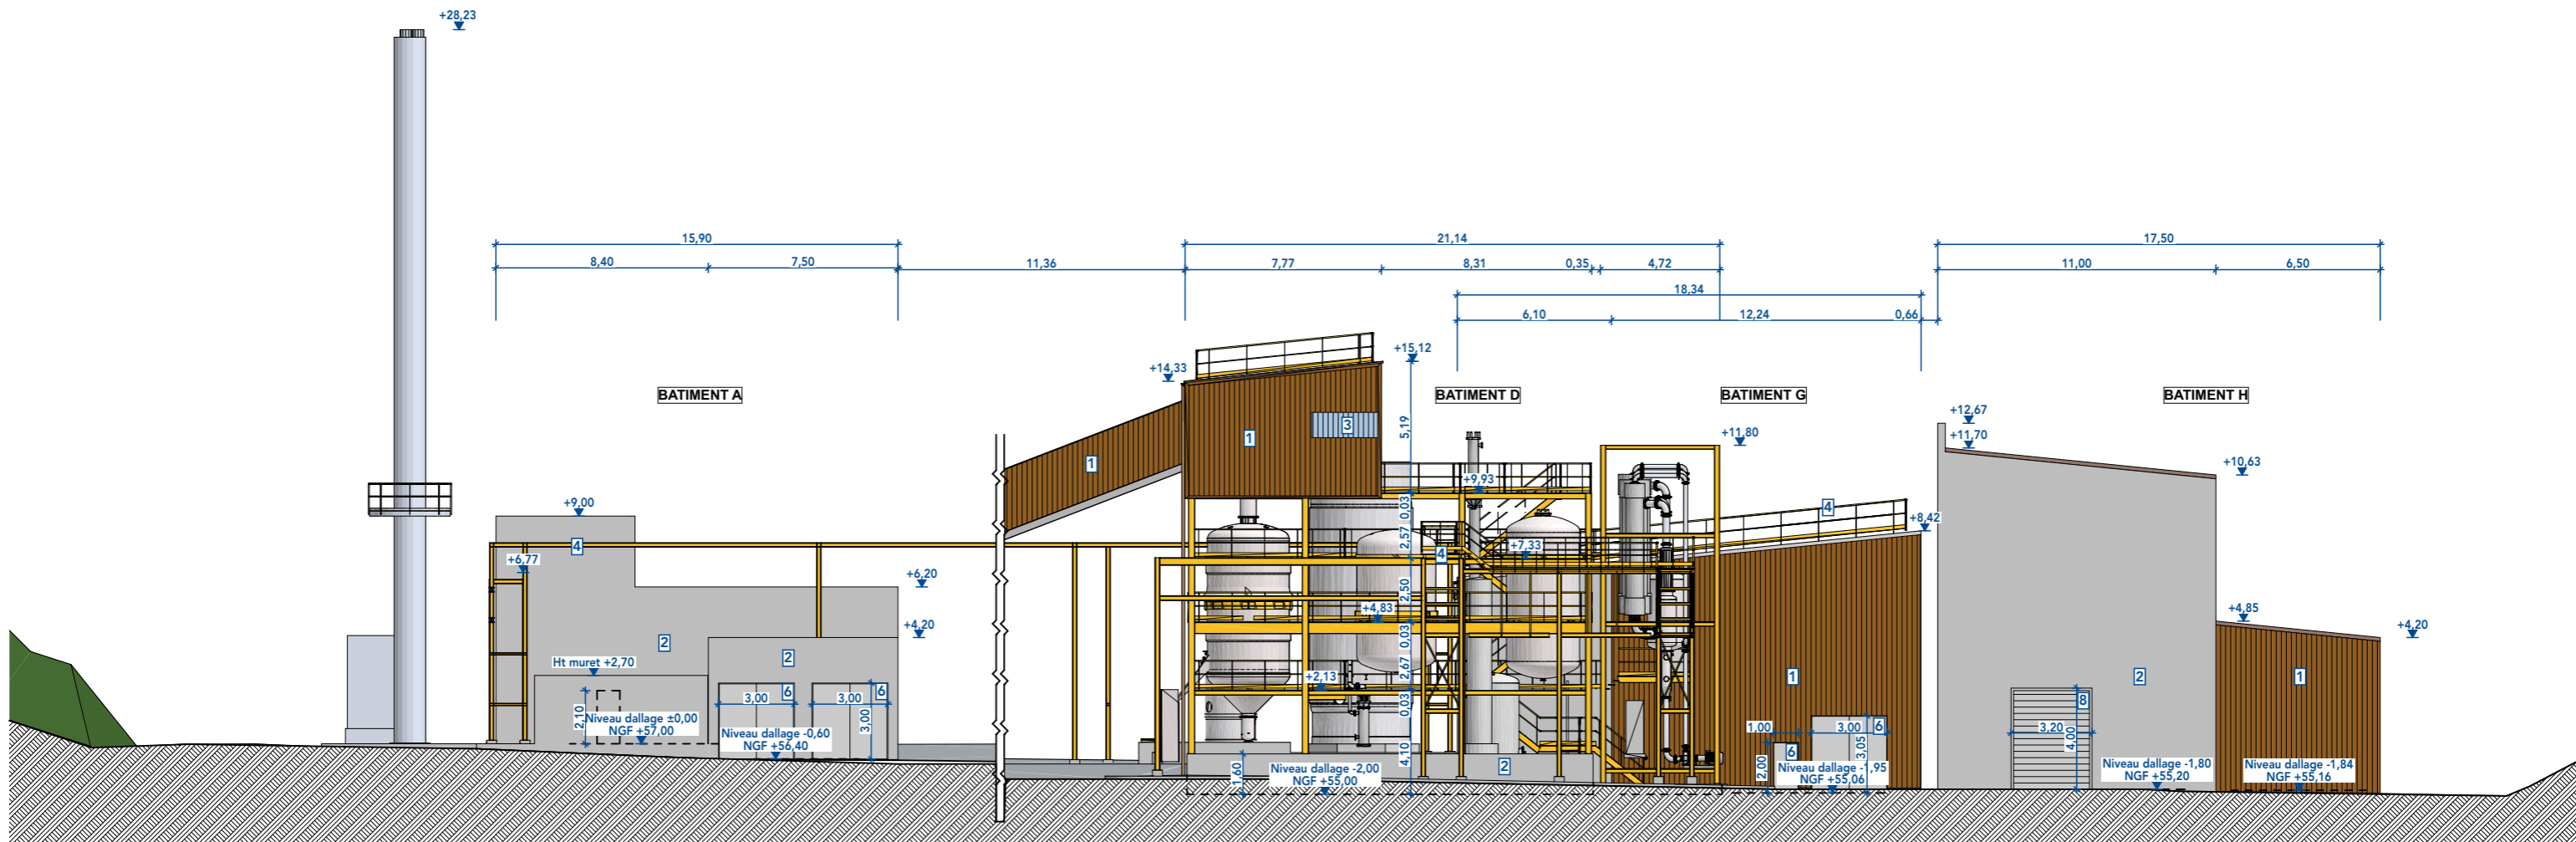

Façades Est - Bat. A-D-G-H