



Commune de Guidel  
Mairie - 11 Place de Polignac - 56 520 GUIDEL  
Tél. : 02.97.02.96.96 - www.guidel.com



# Zone d'Aménagement Concerté multisites Coeur de Ville & Saudraye

## DOSSIER D'ENQUÊTE PUBLIQUE PRÉALABLE À LA DÉCLARATION D'UTILITÉ PUBLIQUE


### 4. Plan Général des Travaux



# PLAN GÉNÉRAL DES TRAVAUX - SECTEUR COEUR DE VILLE

Source : dossier de réalisation de la ZAC Coeur de Ville et Saudraye, approuvé le 31 mars 2015 et modifié le 30 novembre 2021

## 1. PROGRAMMATION ET PLAN DE MASSE

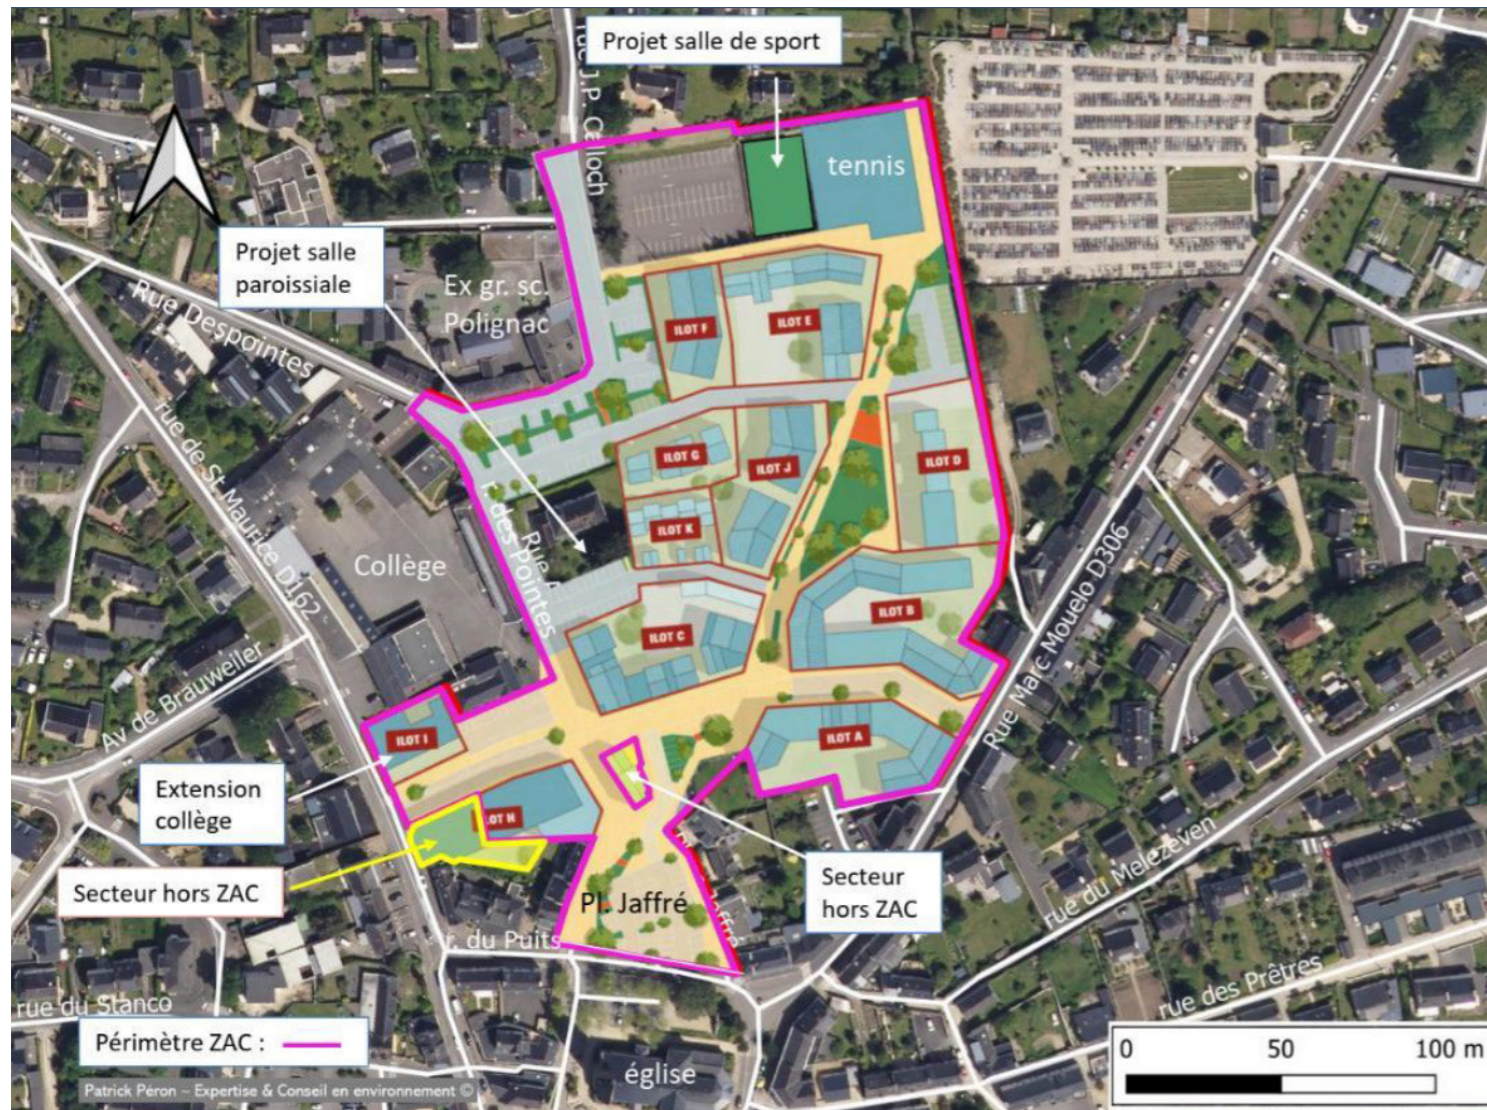




# PLAN GÉNÉRAL DES TRAVAUX - SECTEUR COEUR DE VILLE

Source : dossier de réalisation de la ZAC Coeur de Ville et Saudraye, approuvé le 31 mars 2015 et modifié le 30 novembre 2021

## 2. PLAN DE RÉSEAUX : EAU POTABLE

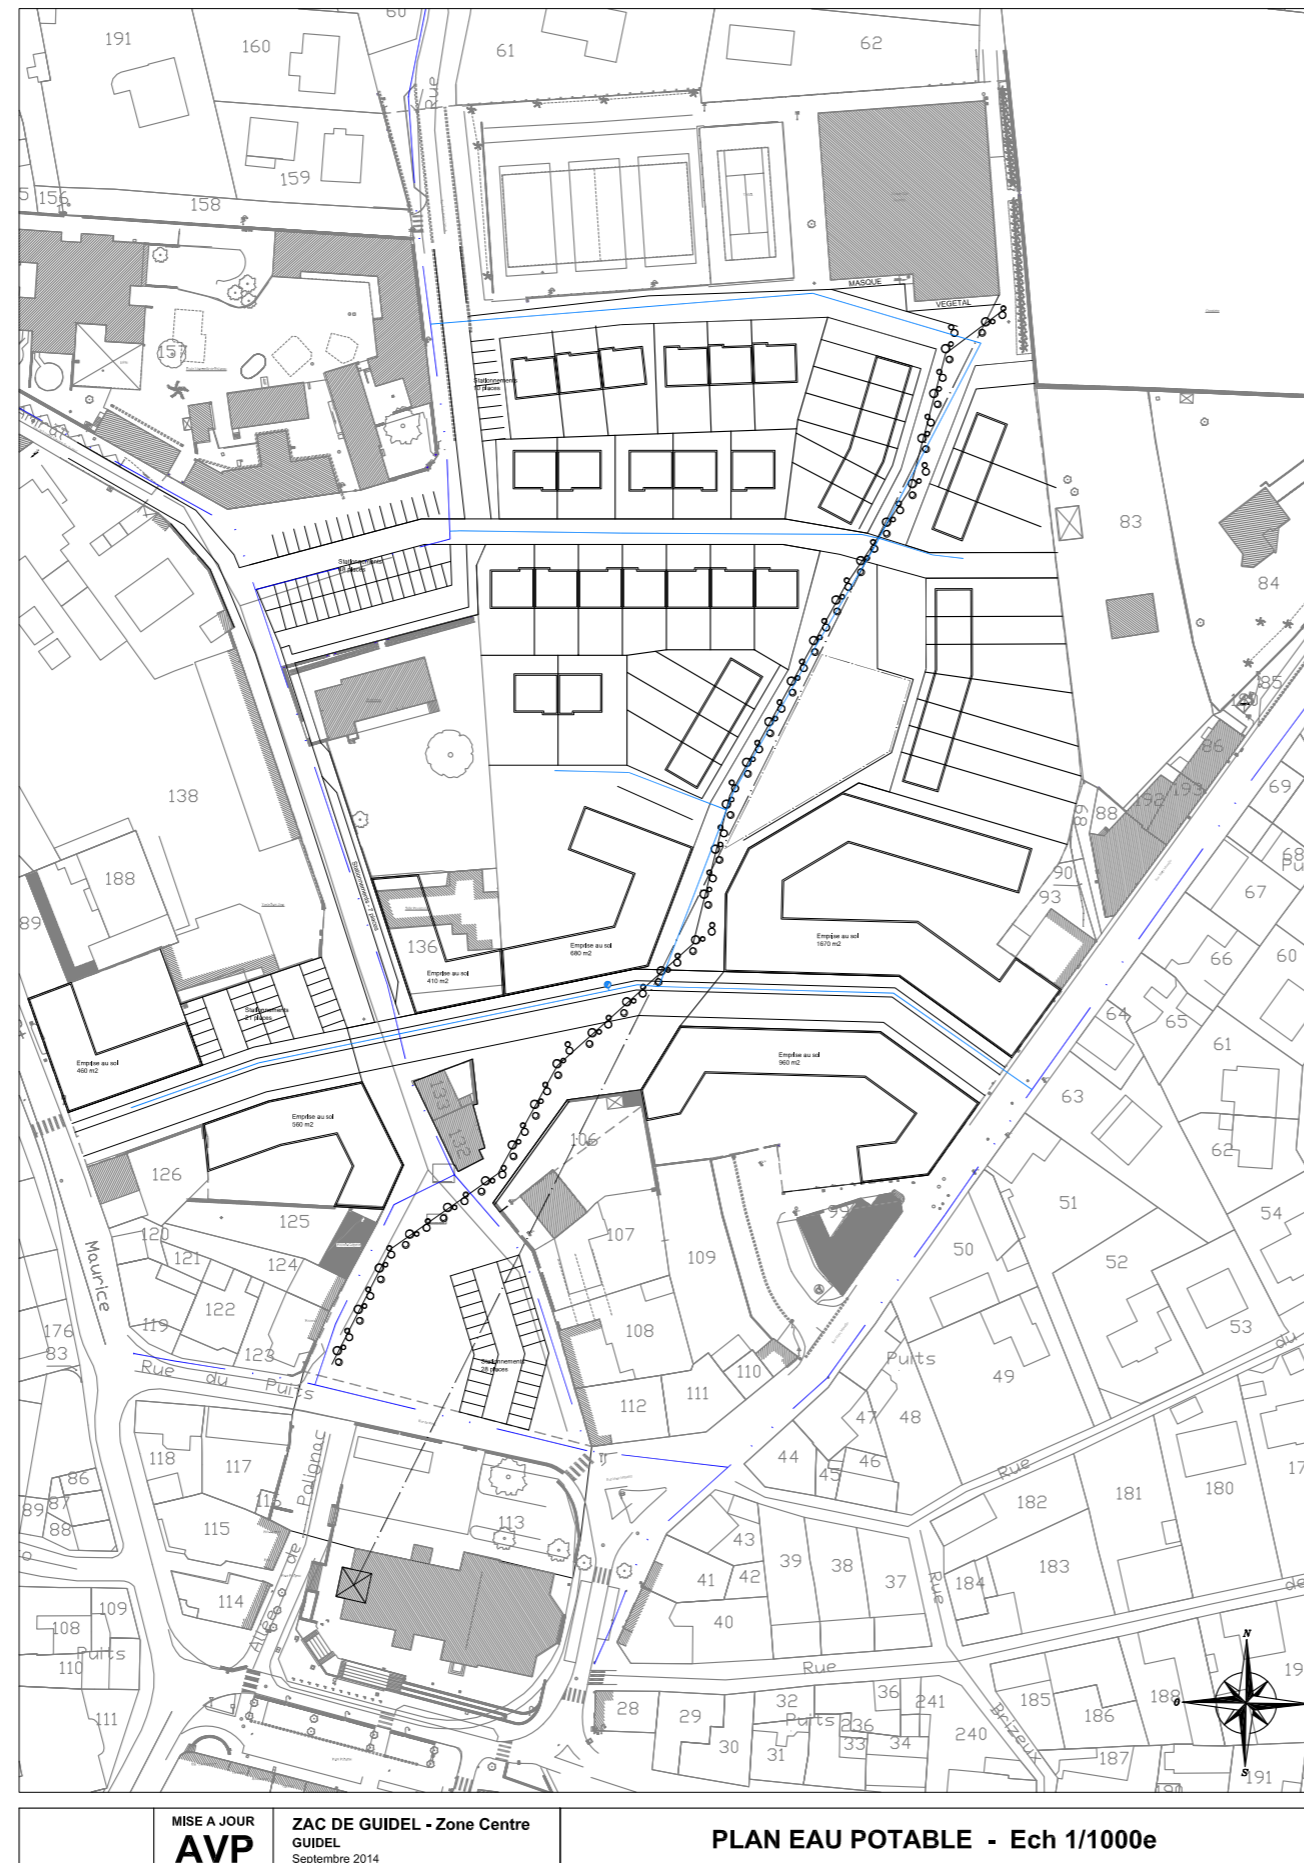


MISE A JOUR <b>AVP</b>	ZAC DE GUIDEL - Zone Centre GUIDEL Septembre 2014	<b>PLAN EAU POTABLE - Ech 1/1000e</b>
---------------------------	---------------------------------------------------------	---------------------------------------

# PLAN GÉNÉRAL DES TRAVAUX - SECTEUR COEUR DE VILLE

Source : dossier de réalisation de la ZAC Coeur de Ville et Saudraye, approuvé le 31 mars 2015 et modifié le 30 novembre 2021

## 3. PLAN DE RÉSEAUX : ÉLECTRICITÉ & ÉCLAIRAGE

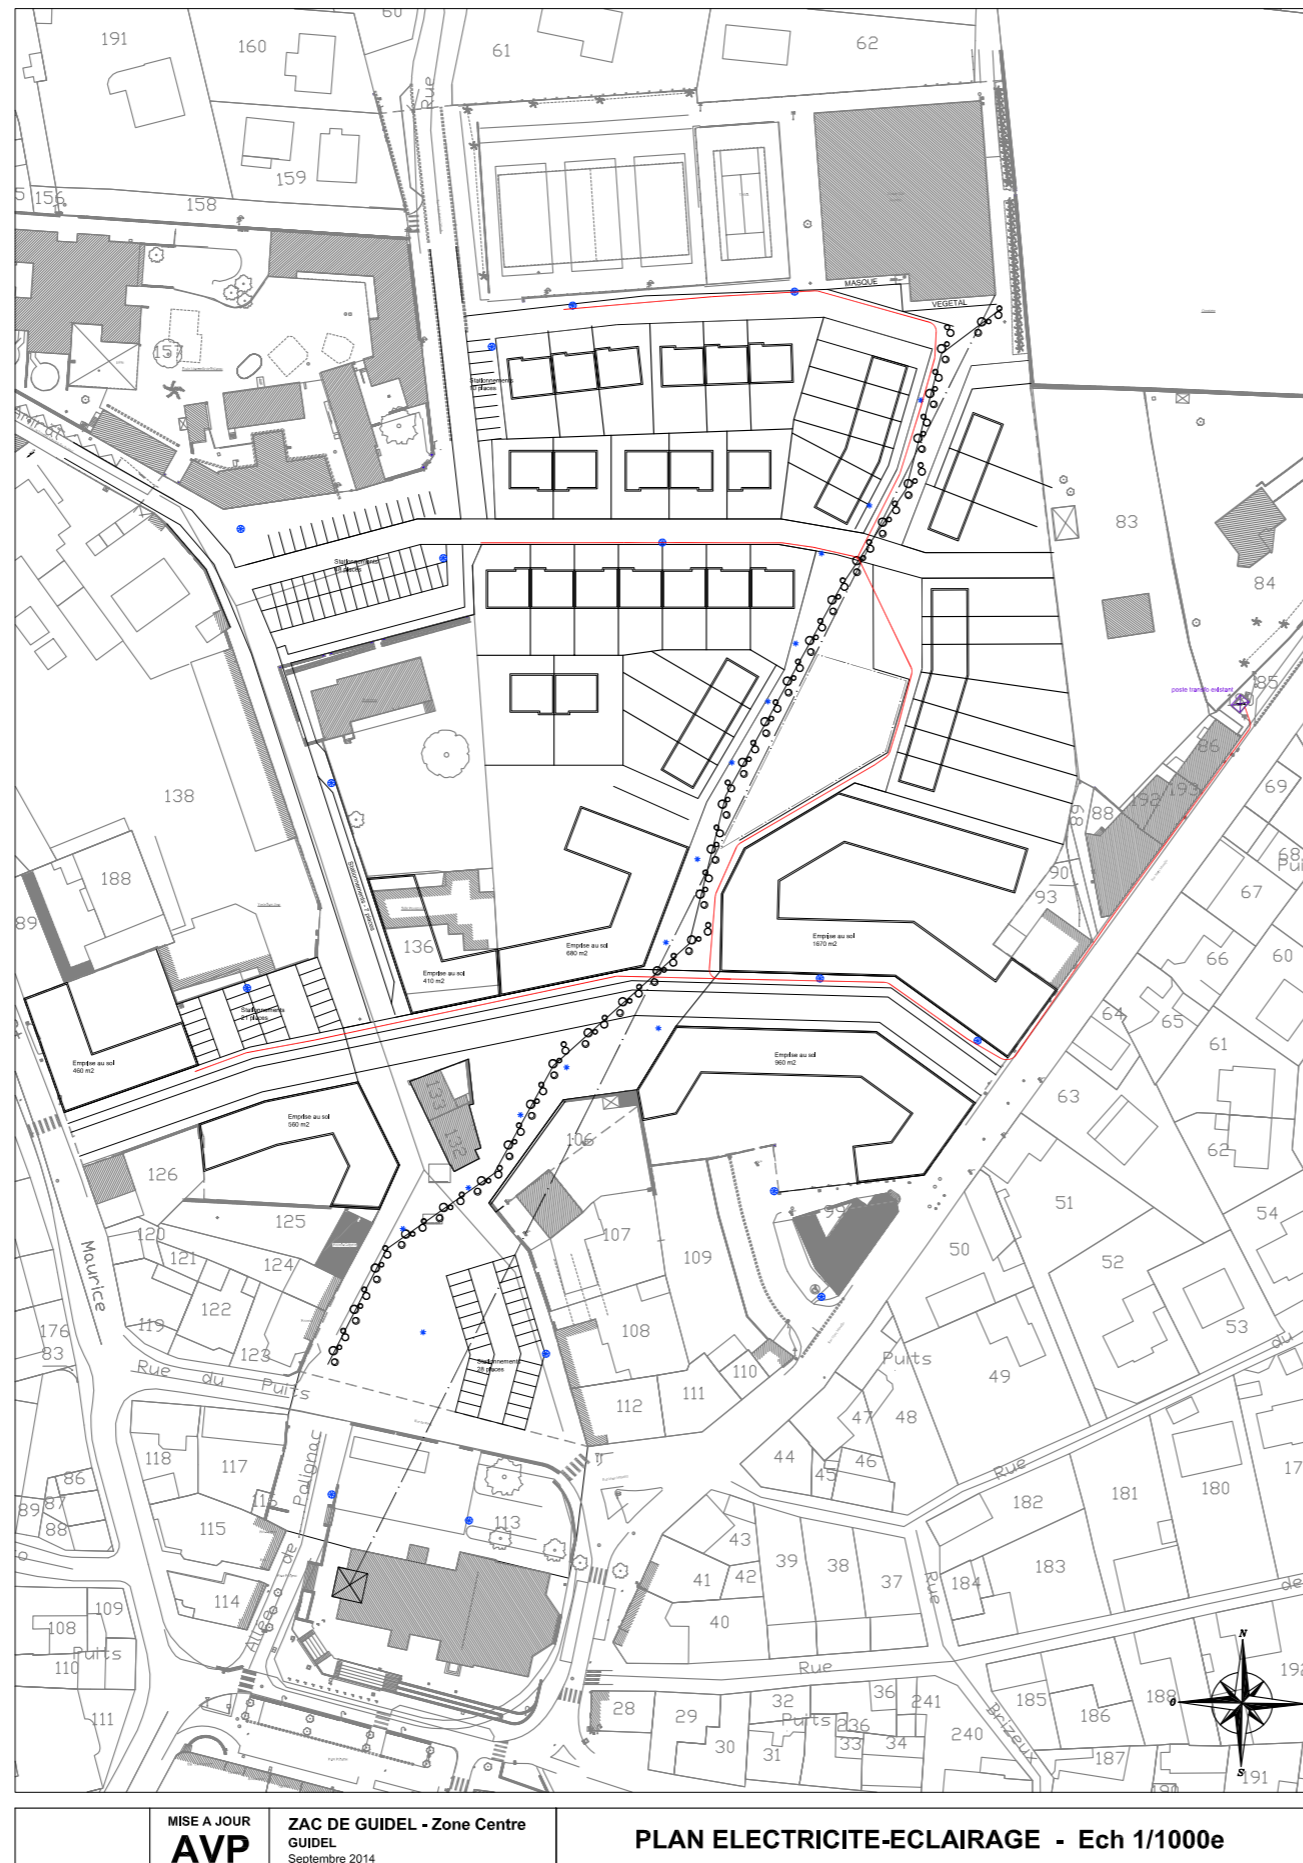




# PLAN GÉNÉRAL DES TRAVAUX - SECTEUR COEUR DE VILLE

Source : dossier de réalisation de la ZAC Coeur de Ville et Saudraye, approuvé le 31 mars 2015 et modifié le 30 novembre 2021

## 4. PLAN DE RÉSEAUX : EAUX PLUVIALES

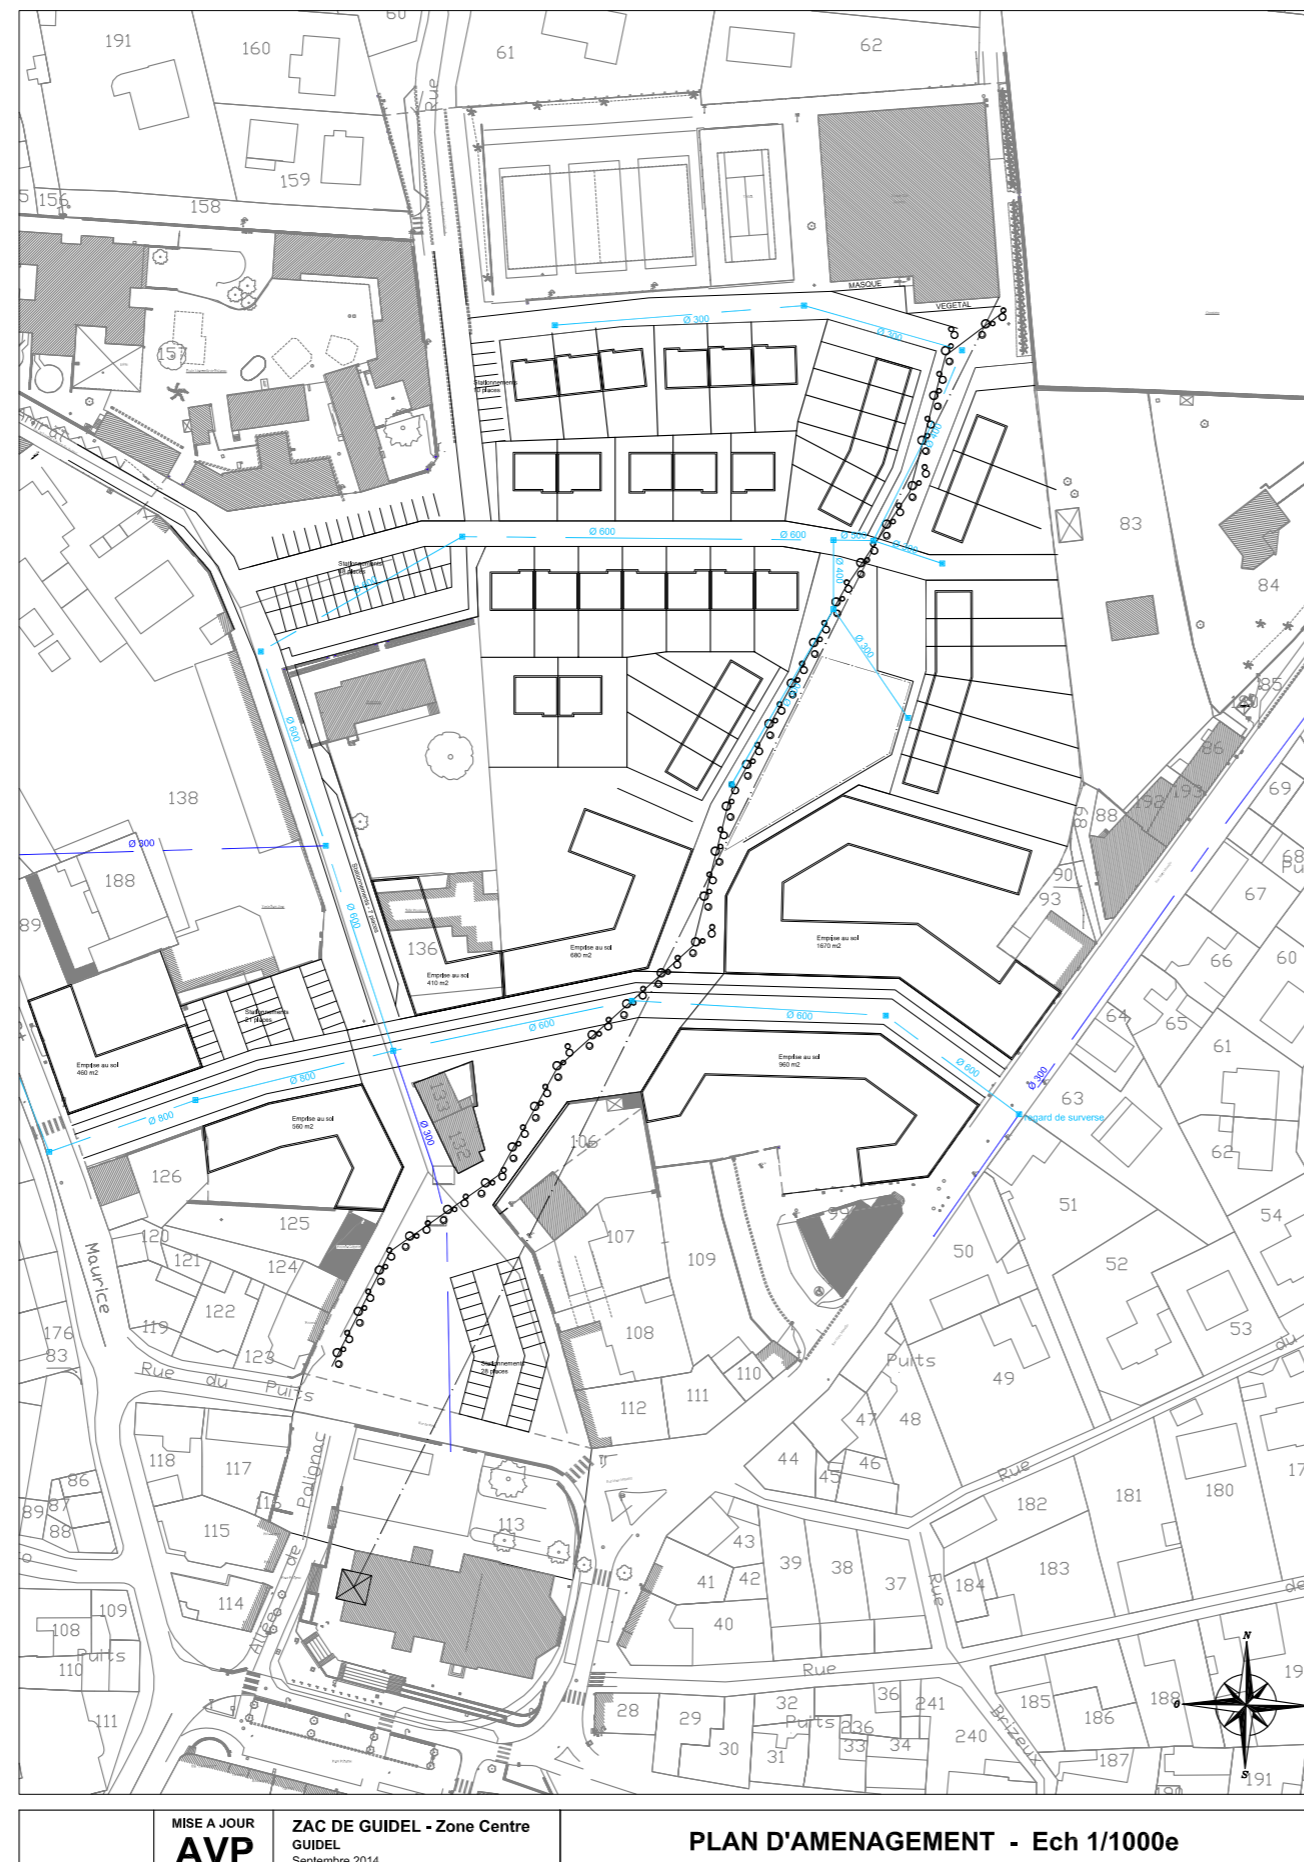




# PLAN GÉNÉRAL DES TRAVAUX - SECTEUR COEUR DE VILLE

Source : dossier de réalisation de la ZAC Coeur de Ville et Saudraye, approuvé le 31 mars 2015 et modifié le 30 novembre 2021

## 5. PLAN DE RÉSEAUX : EAUX USÉES

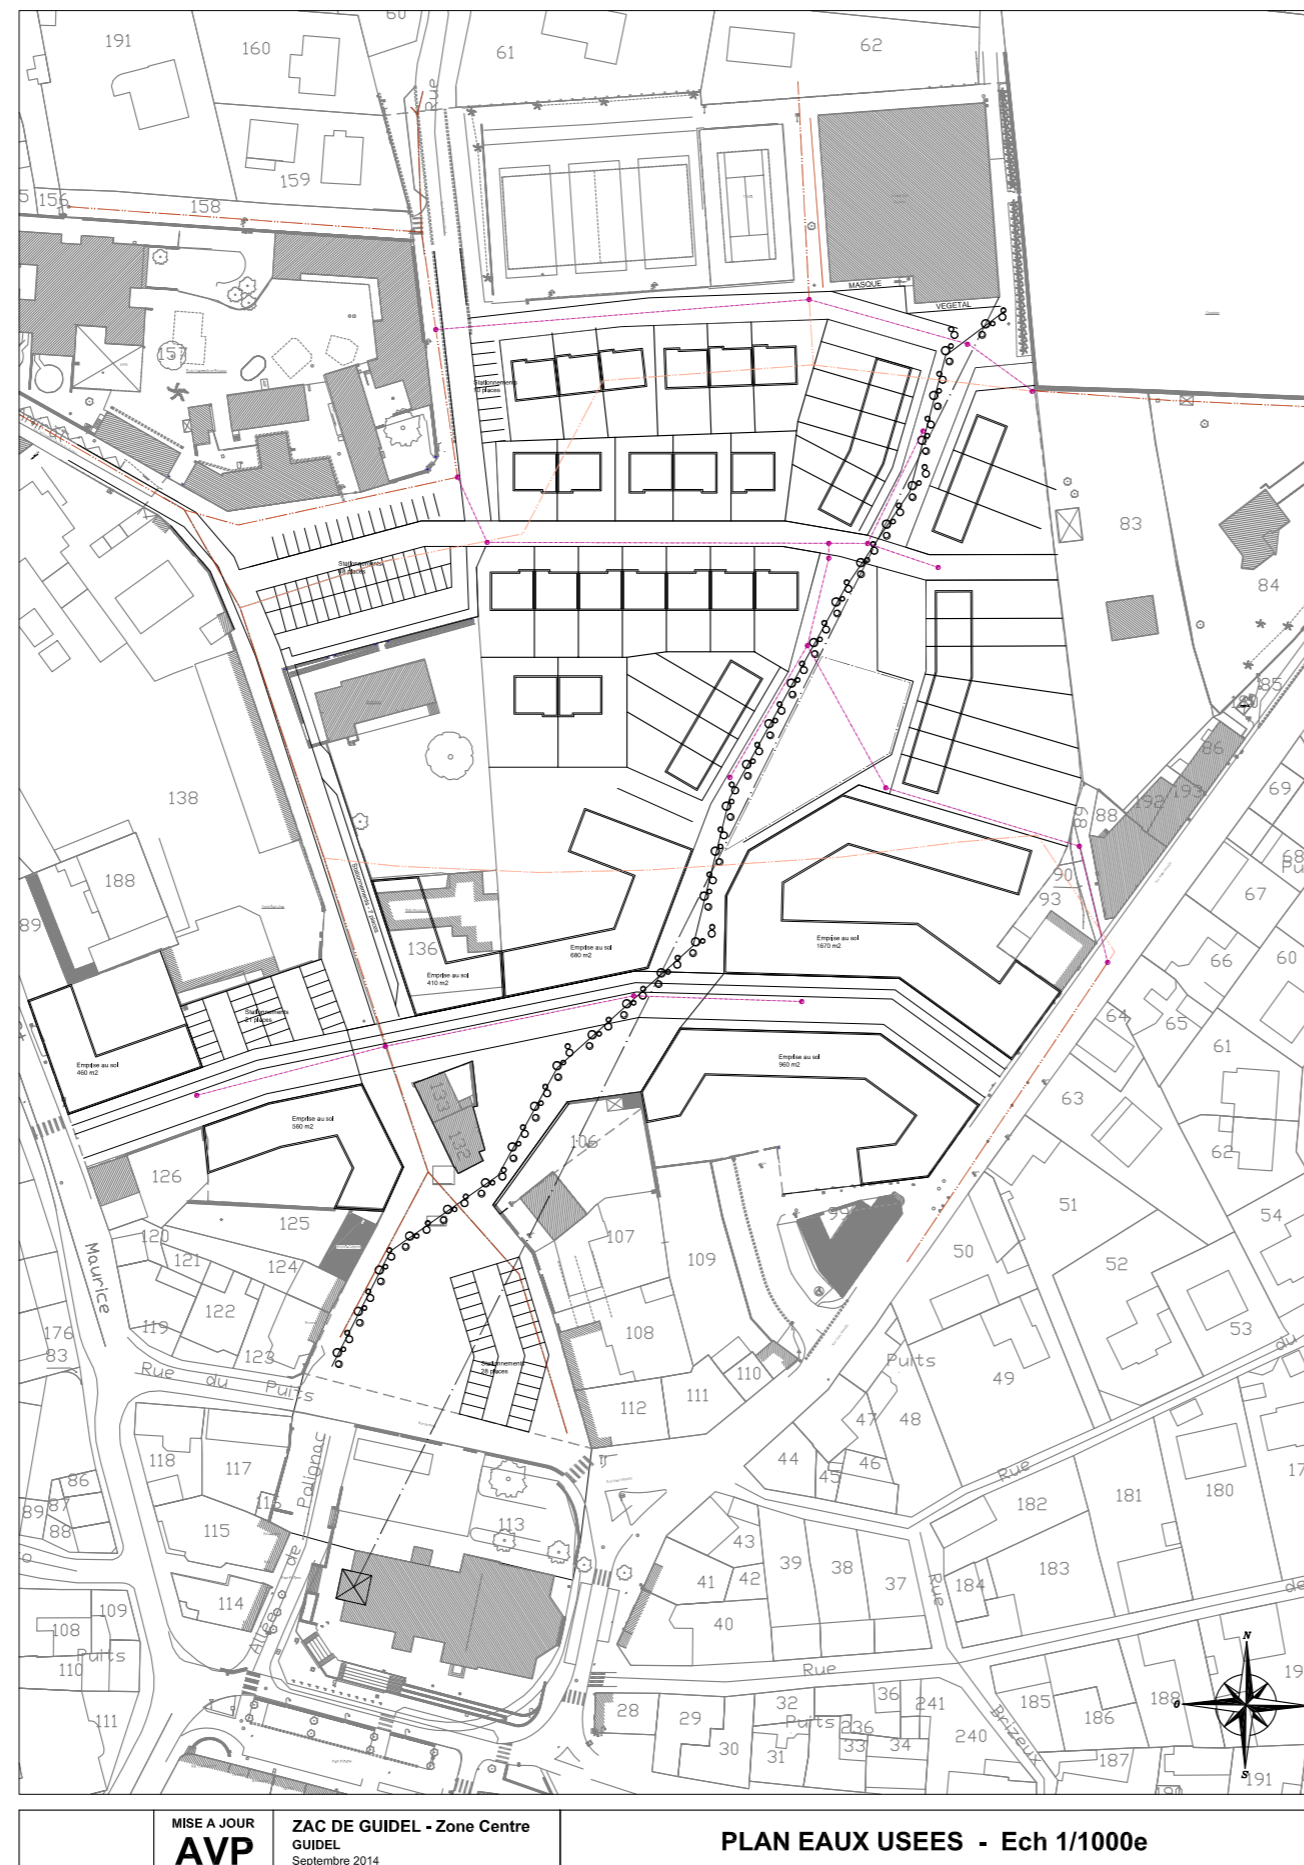




# PLAN GÉNÉRAL DES TRAVAUX - SECTEUR COEUR DE VILLE

Source : dossier de réalisation de la ZAC Coeur de Ville et Saudraye, approuvé le 31 mars 2015 et modifié le 30 novembre 2021

## 6. PLAN DE RÉSEAUX : GAZ

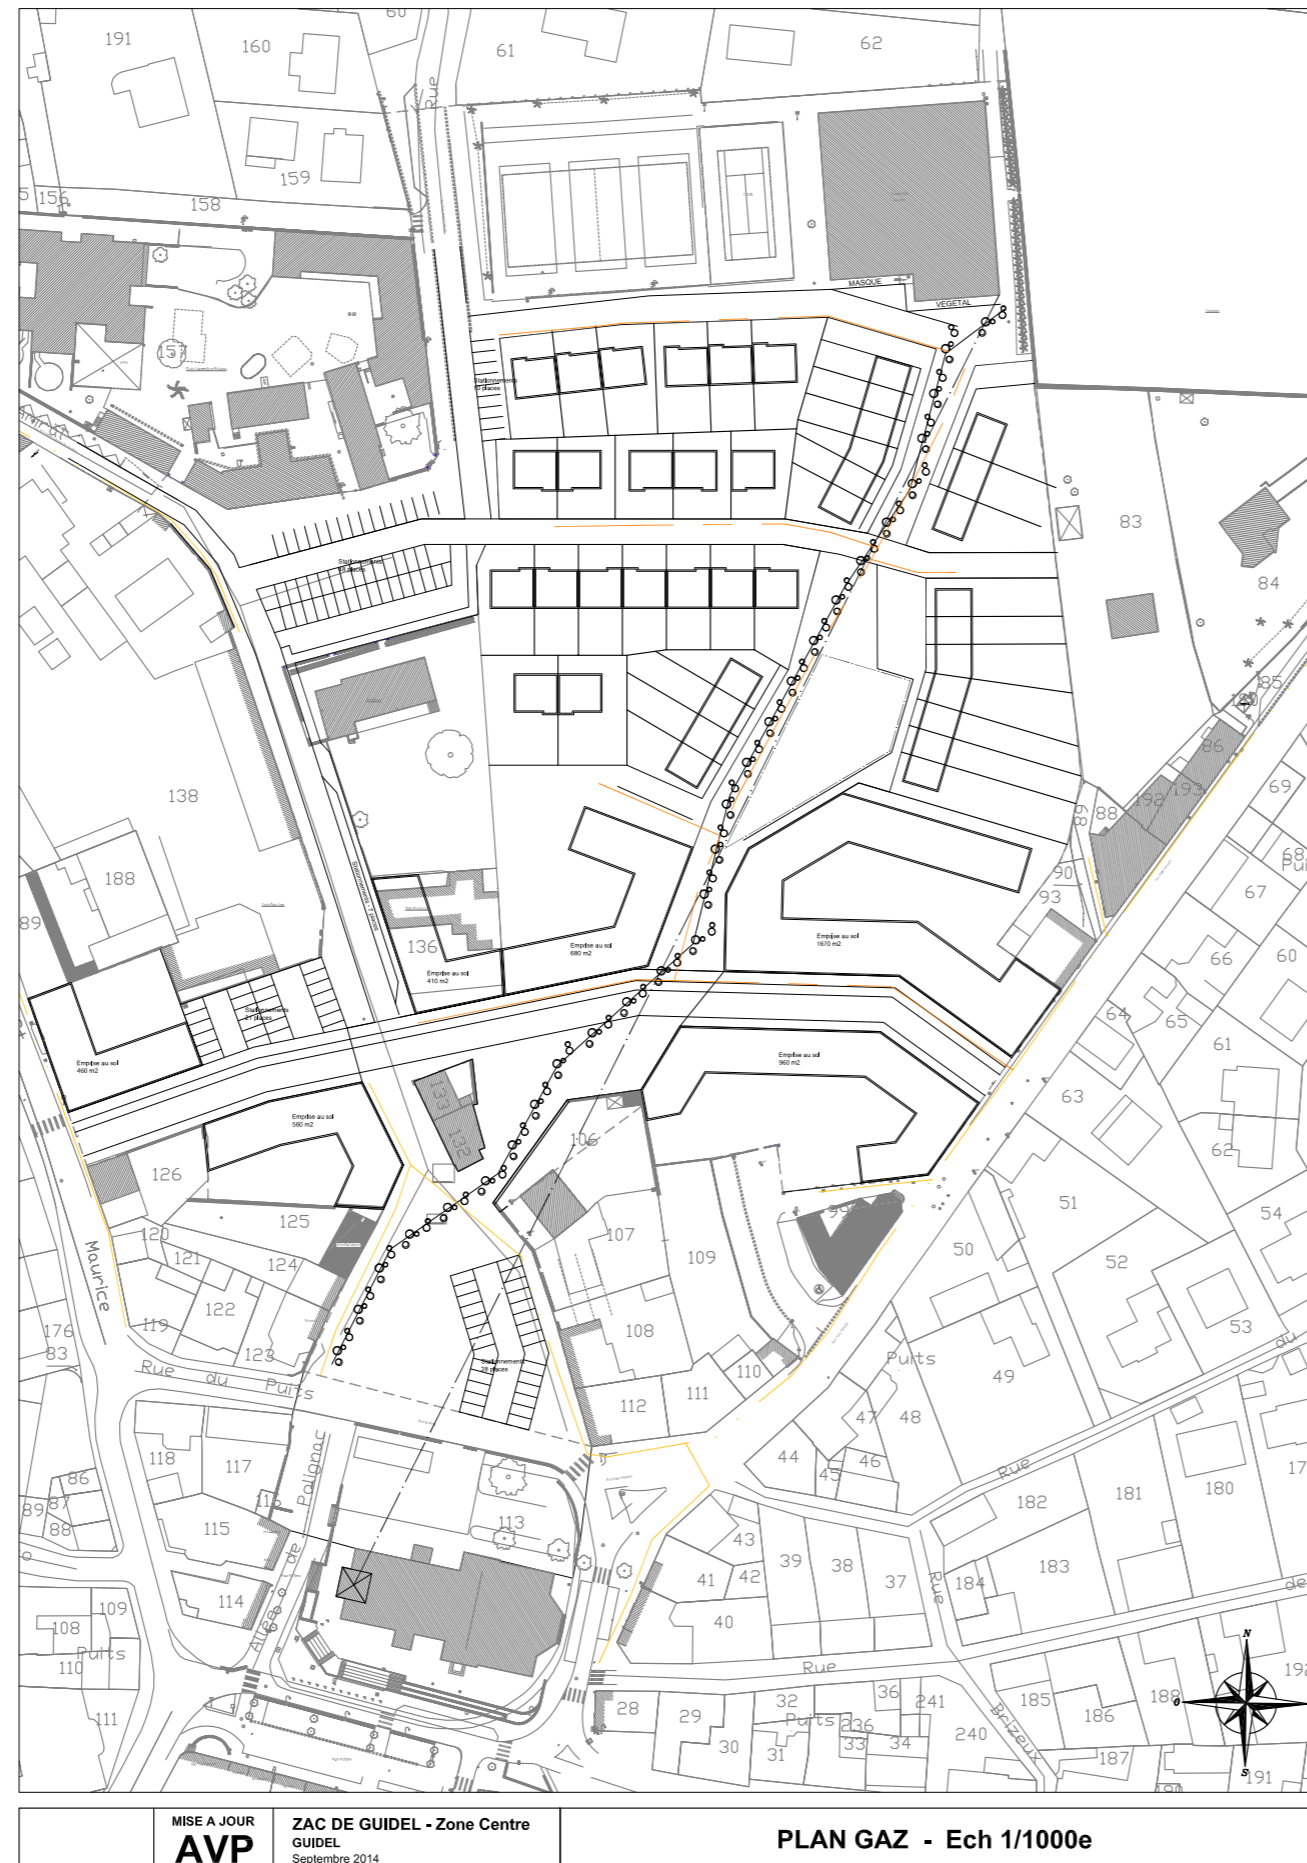

MISE A JOUR  
**AVP**  
ZAC DE GUIDEL - Zone Centre  
GUIDEL  
Septembre 2014


**PLAN GAZ - Ech 1/1000e**



# PLAN GÉNÉRAL DES TRAVAUX - SECTEUR COEUR DE VILLE

Source : dossier de réalisation de la ZAC Coeur de Ville et Saudraye, approuvé le 31 mars 2015 et modifié le 30 novembre 2021

## 7. PLAN DE RÉSEAUX : TÉLÉPHONIE

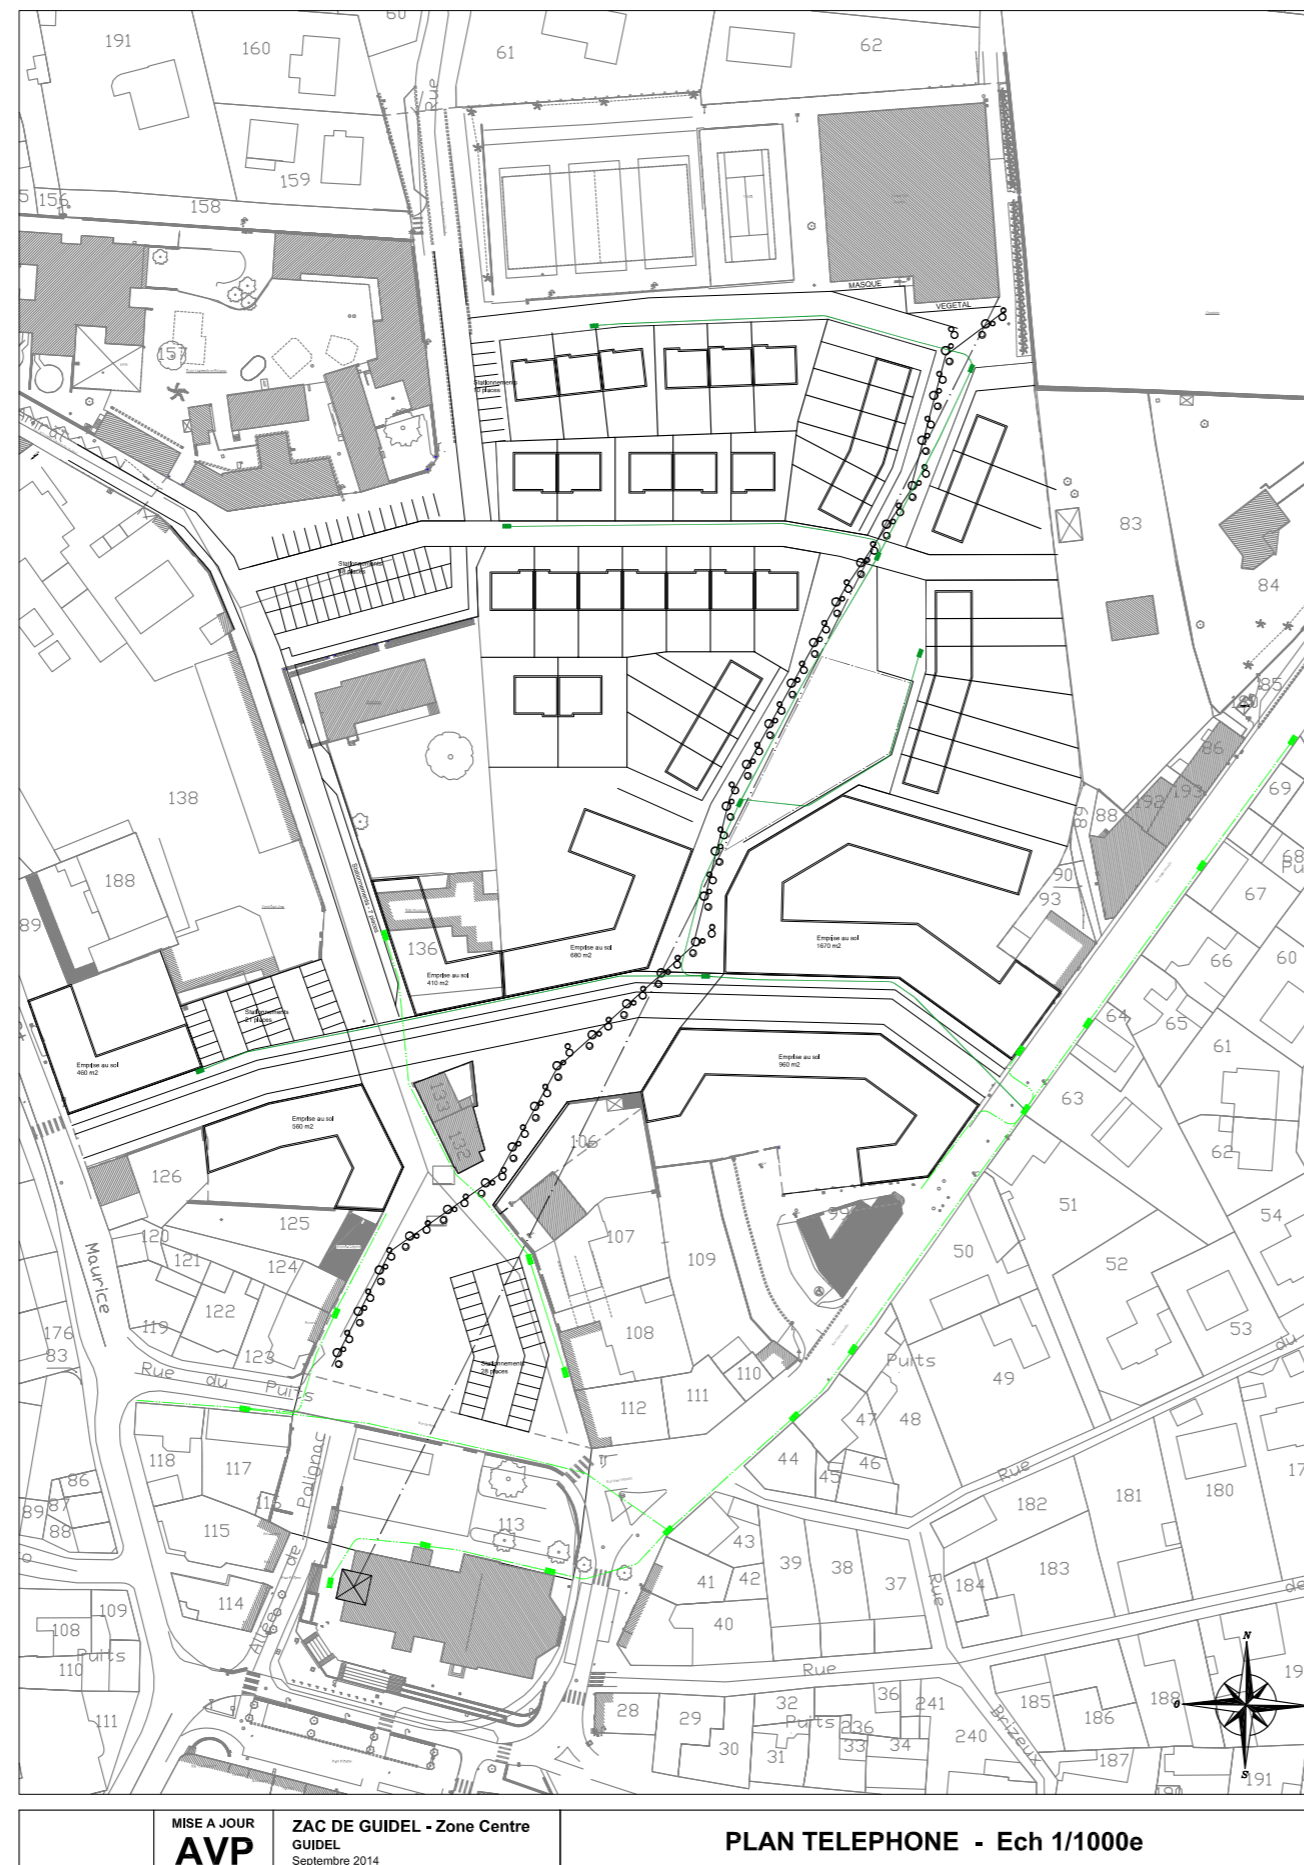

MISE A JOUR  
**AVP**  
ZAC DE GUIDEL - Zone Centre  
GUIDEL  
Septembre 2014

PLAN TELEPHONE - Ech 1/1000e




# PLAN GÉNÉRAL DES TRAVAUX - SECTEUR SAUDRAYE

Source : dossier de réalisation de la ZAC Coeur de Ville et Saudraye, approuvé le 31 mars 2015 et modifié le 30 novembre 2021

## 1. PROGRAMMATION ET PLAN DE MASSE

Répartition des macro-lots :

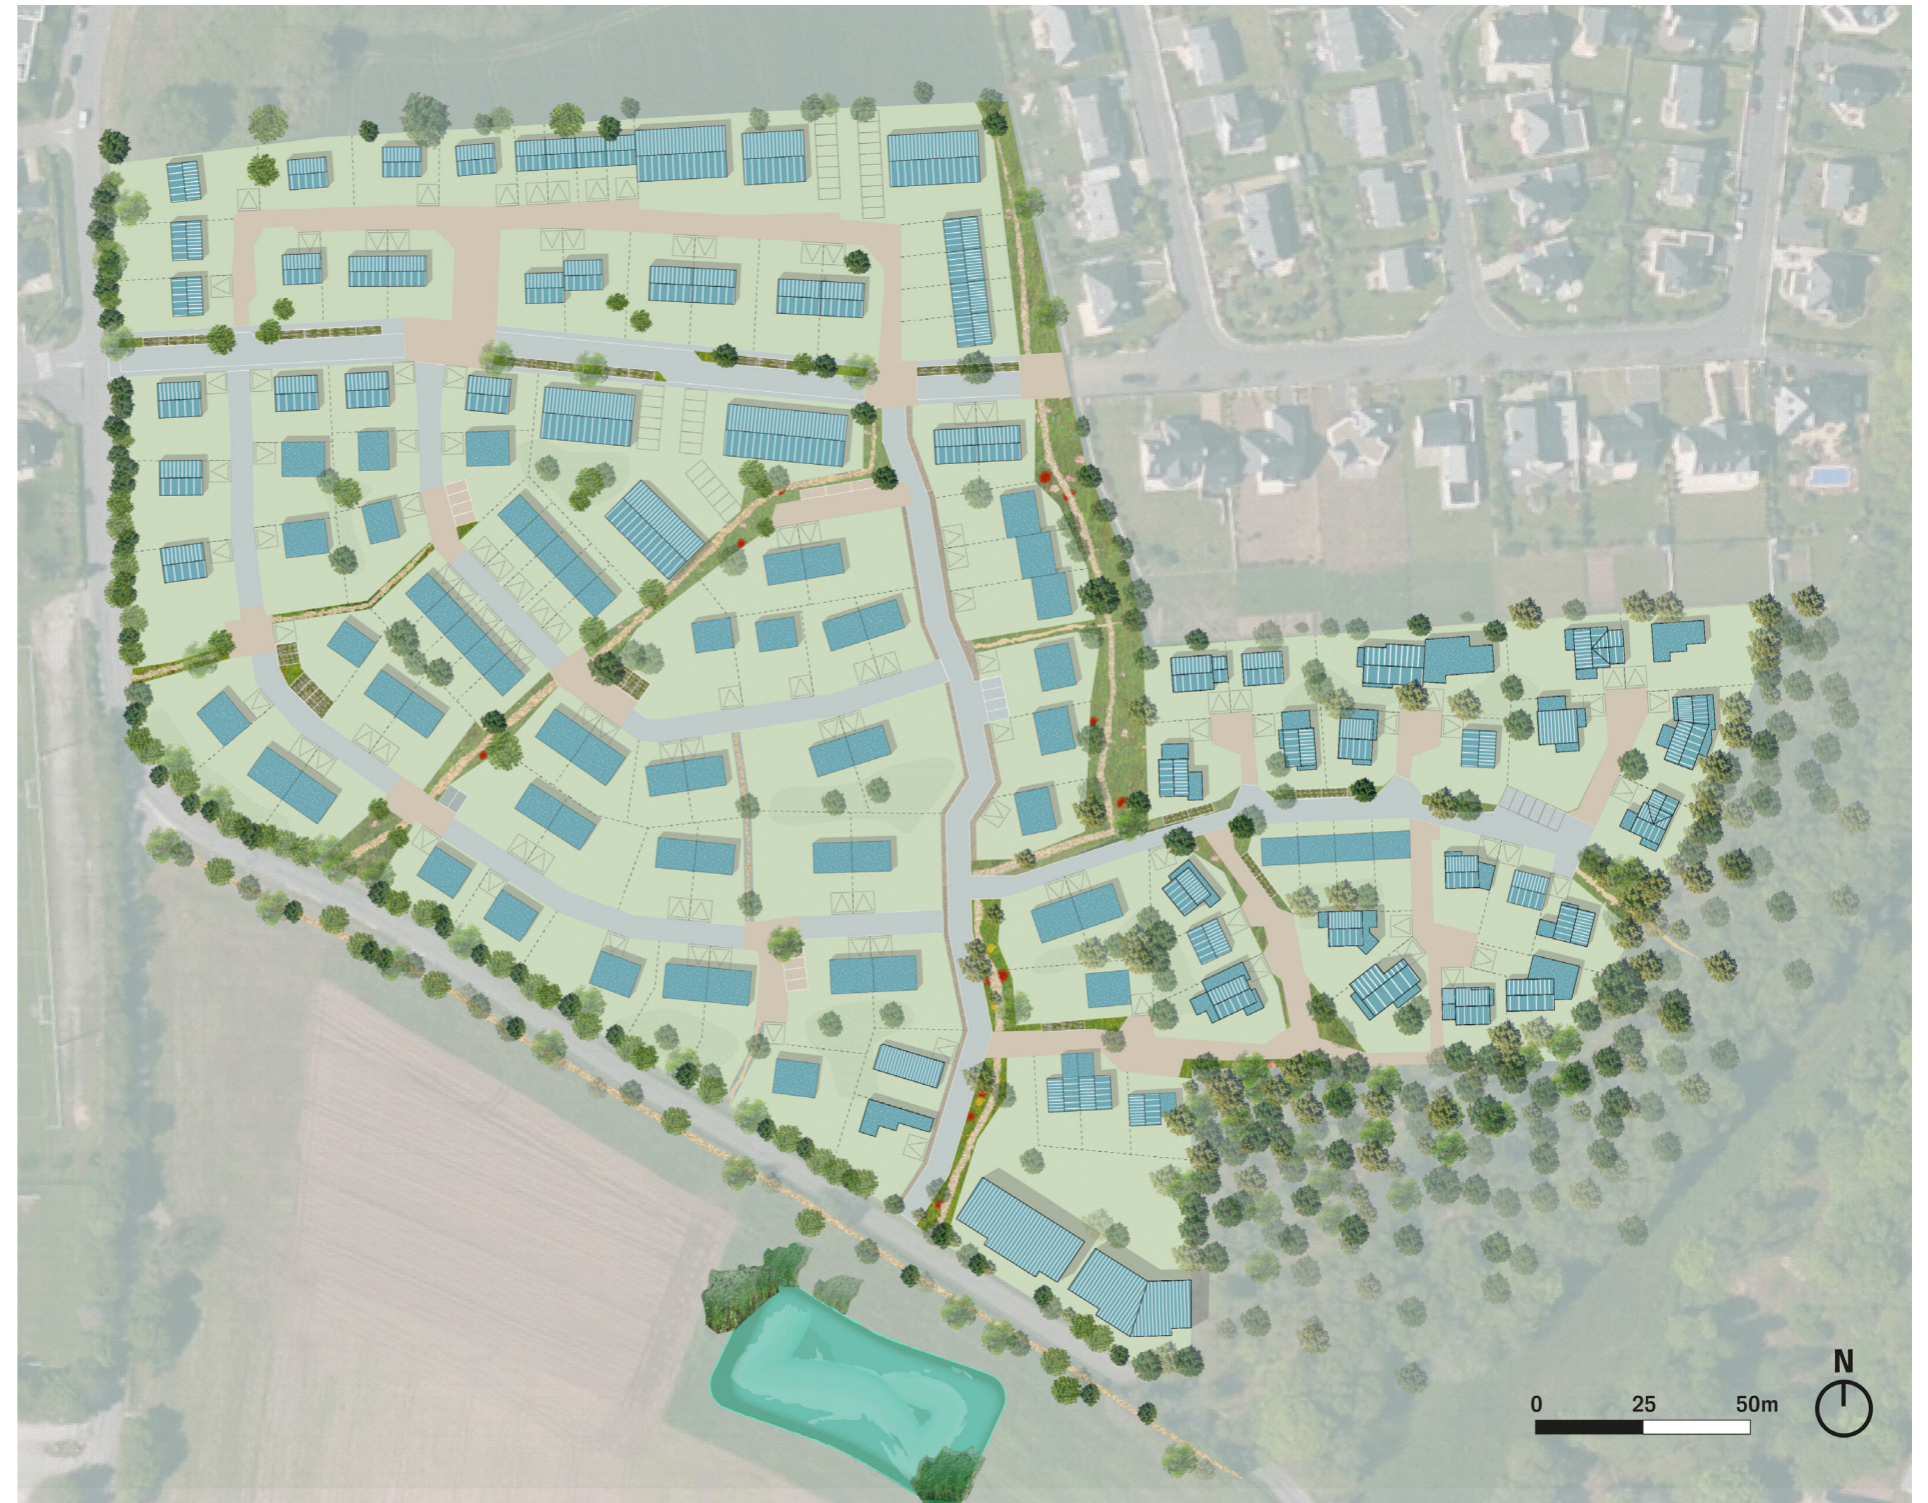



# PLAN GÉNÉRAL DES TRAVAUX - SECTEUR SAUDRAYE

Source : dossier de réalisation de la ZAC Coeur de Ville et Saudraye, approuvé le 31 mars 2015 et modifié le 30 novembre 2021

## 2. PLAN DE RÉSEAUX : EAU POTABLE



APS ZAC DE GUIDEL - Secteur Saudraye

EAU POTABLE - Ech 1/500e

# PLAN GÉNÉRAL DES TRAVAUX - SECTEUR SAUDRAYE

Source : dossier de réalisation de la ZAC Coeur de Ville et Saudraye, approuvé le 31 mars 2015 et modifié le 30 novembre 2021

## 3. PLAN DE RÉSEAUX : ÉLECTRICITÉ & ÉCLAIRAGE





# PLAN GÉNÉRAL DES TRAVAUX - SECTEUR SAUDRAYE

Source : dossier de réalisation de la ZAC Coeur de Ville et Saudraye, approuvé le 31 mars 2015 et modifié le 30 novembre 2021

## 4. PLAN DE RÉSEAUX : EAUX PLUVIALES



# PLAN GÉNÉRAL DES TRAVAUX - SECTEUR SAUDRAYE

Source : dossier de réalisation de la ZAC Coeur de Ville et Saudraye, approuvé le 31 mars 2015 et modifié le 30 novembre 2021

## 5. PLAN DE RÉSEAUX : EAUX USÉES



APS ZAC DE GUIDEL - Secteur Saudraye  
Guidel  
Octobre 2024

EAUX USEES - Ech 1/500e



# PLAN GÉNÉRAL DES TRAVAUX - SECTEUR SAUDRAYE

Source : dossier de réalisation de la ZAC Coeur de Ville et Saudraye, approuvé le 31 mars 2015 et modifié le 30 novembre 2021

## 6. PLAN DE RÉSEAUX : GAZ



APS ZAC DE GUIDEL - Secteur Saudraye

GAZ - Ech 1/500e

# PLAN GÉNÉRAL DES TRAVAUX - SECTEUR SAUDRAYE

Source : dossier de réalisation de la ZAC Coeur de Ville et Saudraye, approuvé le 31 mars 2015 et modifié le 30 novembre 2021

## 7. PLAN DE RÉSEAUX : TÉLÉPHONIE



APS ZAC DE GUIDEL - Secteur Saudraye

TELEPHONE - Ech 1/500e