

# PPR DU BASSIN AVAL DE LA VILAINE

CARTOGRAPHIE  
REGLEMENTAIRE

## La Vilaine de Port de Roche à Brains sur Vilaine Coupure 1

Echelle : 1/10000




VOUS ÊTES ARRIVÉ ET ARRIVÉE  
À L'ARRÊTÉ INTERPRÉFECTORAL  
EN DATE DU 03 JUILLET 2002

1999

Christophe CHAMOUX

BCEOM  
Pour le Préfet et par délégation  
Le Sous-Préfet Directeur de Cabinet  
Muriel NOLTEIN  
Cécile DUFRENOUX

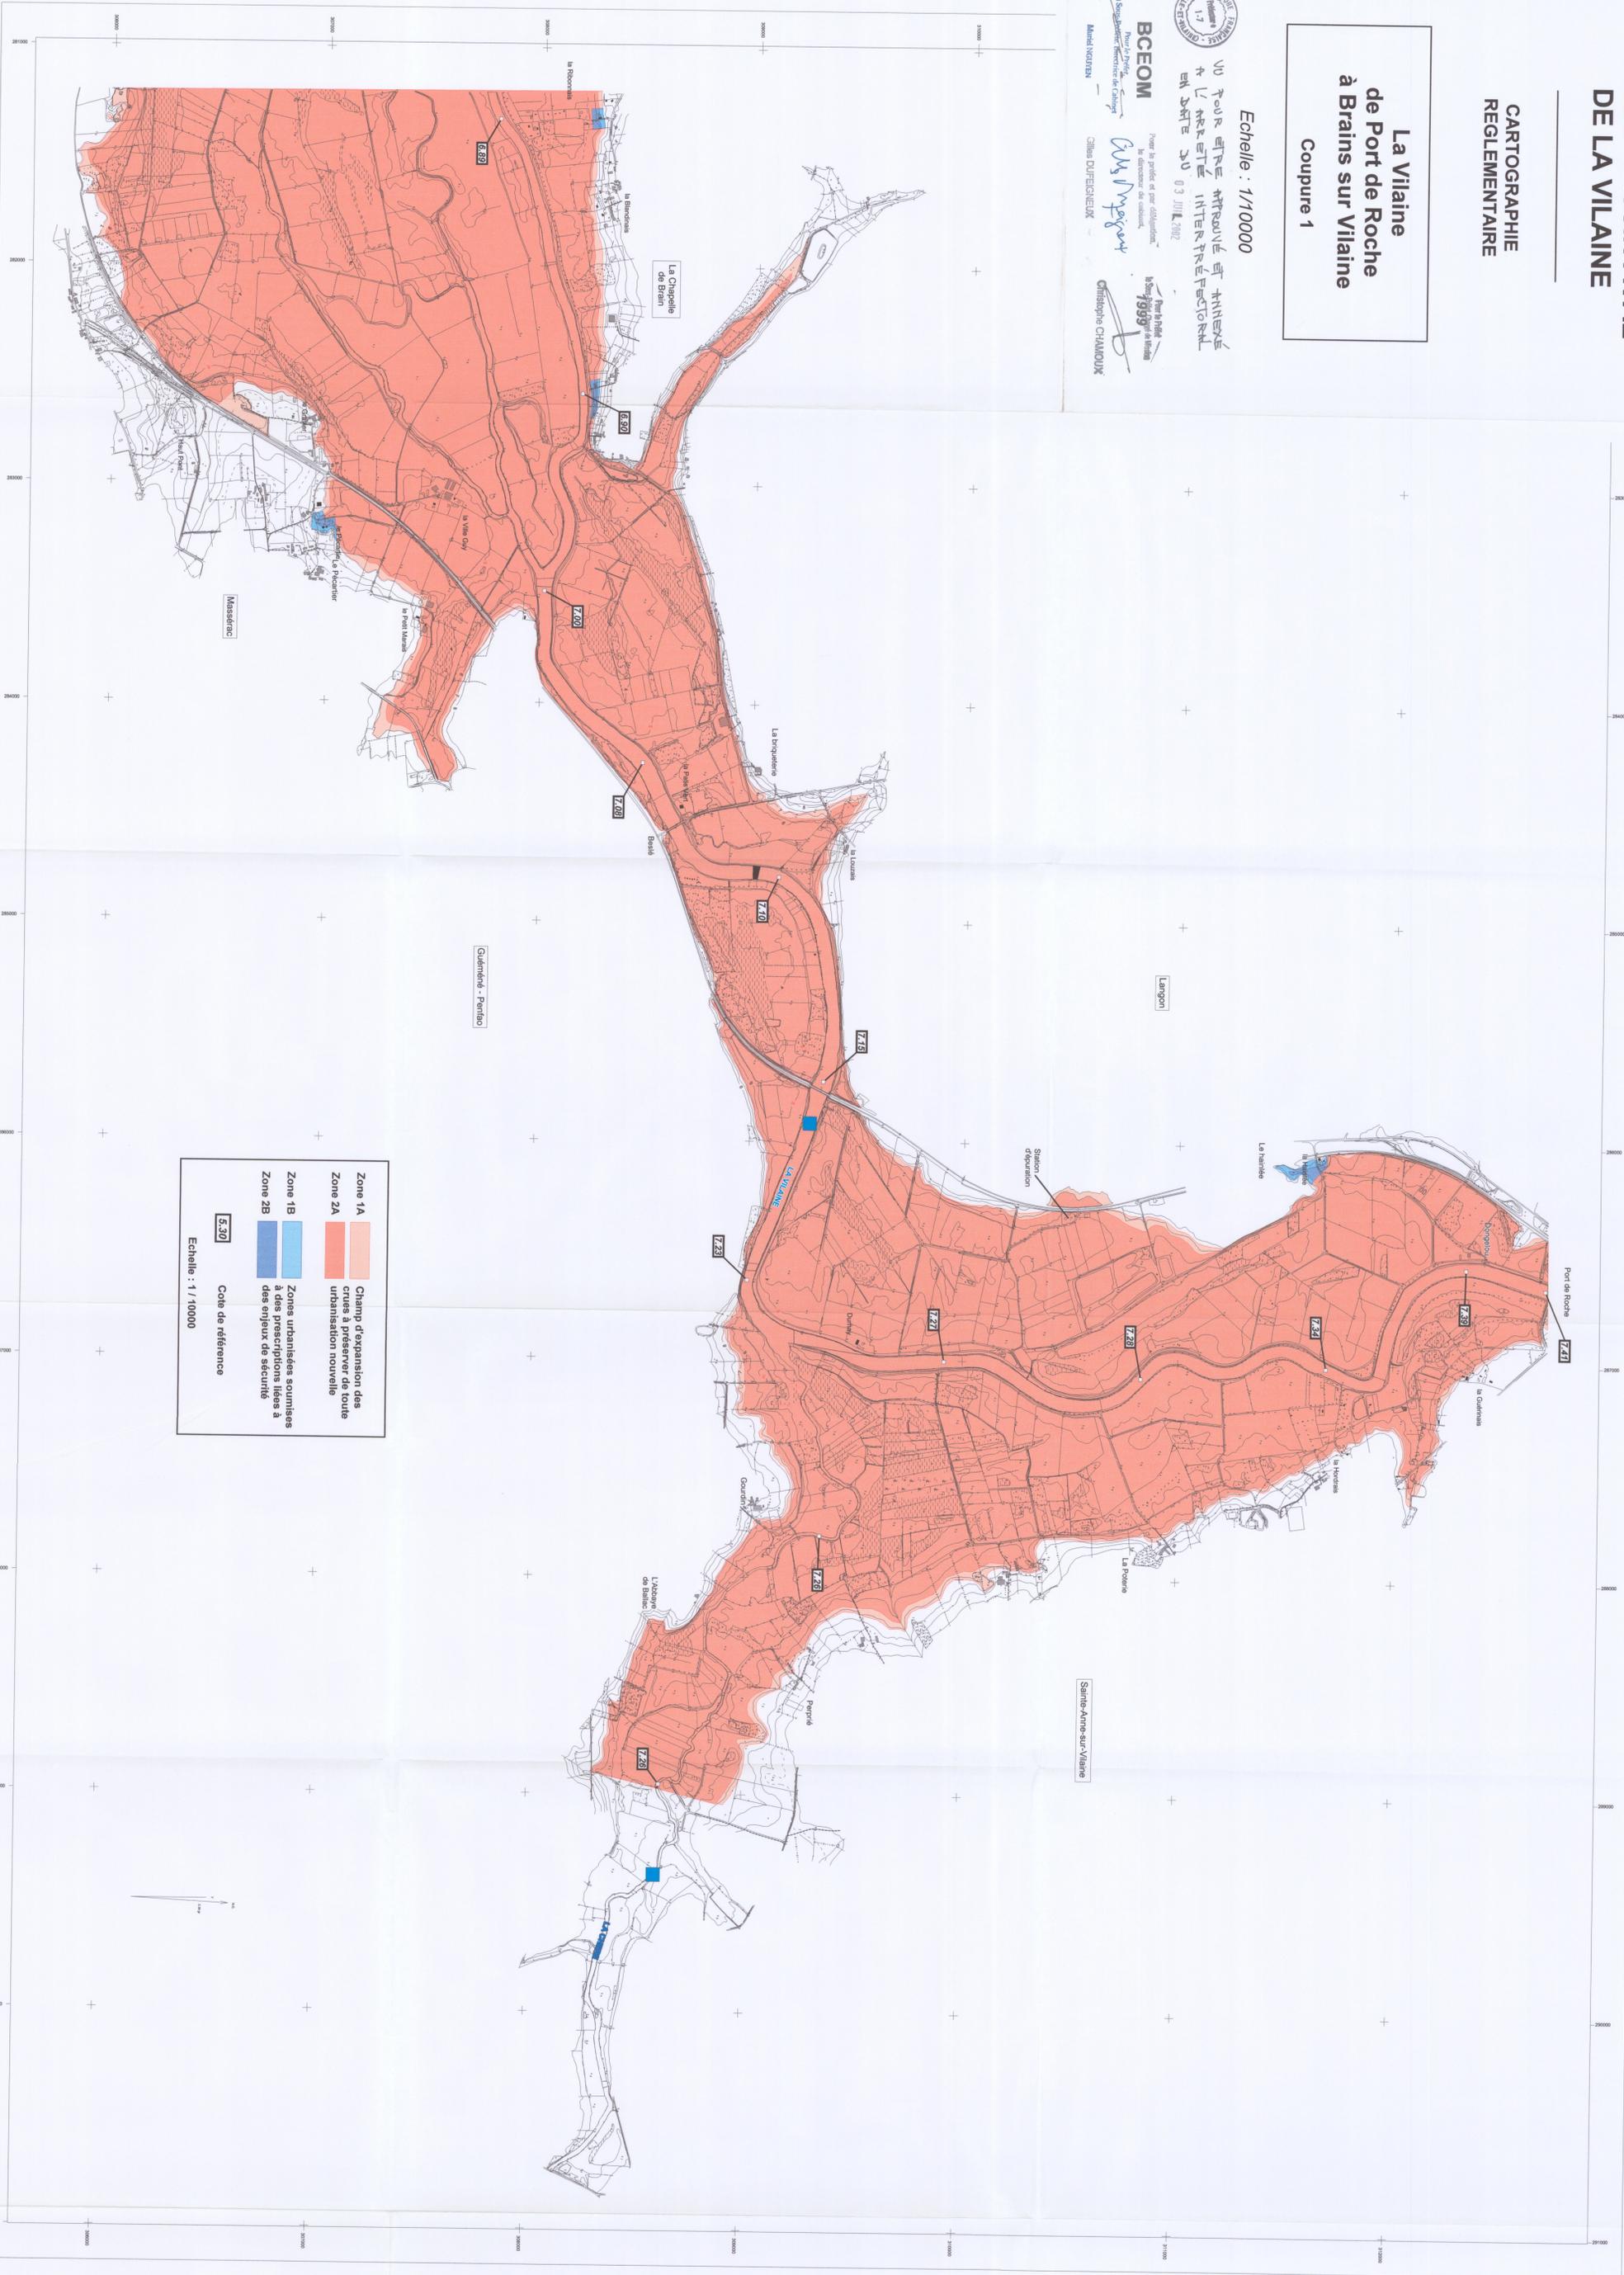

Zone 1A	Champ d'expansion des crues à préserver de toute urbanisation nouvelle
Zone 2A	
Zone 1B	Zones urbanisées soumise à des prescriptions liées à des enjeux de sécurité
Zone 2B	
5.30	Cote de référence

Echelle : 1 / 10000

Echelle : 1/10000

LA VILAINE FLEUVE - LA CHÈRE RIVIÈRE

Coupure 1