

CARTOGRAPHIE  
REGLEMENTAIRE

---  
DETAIL

**Zone Industrielle Portuaire  
en Redon  
Coupure C**

Echelle : 1/2000



VO POUR ETRE APPROUVE ET ANNULÉ  
LE 17 MARS 2010  
EN DATE DU 03 JUILLET 2012

**BCEOM**


Le Sous-Préfet  
Muriel NOUTREN

Christophe CHAMOUX

Christophe CHAMOUX

Zone 1A	Champ d'expansion des crues à préserver de toute urbanisation nouvelle
Zone 2A	
Zone 1B	Zones urbanisées soumises à des prescriptions liées à des enjeux de sécurité
Zone 2B	
5.30	Cote de référence

Echelle : 1 / 2000

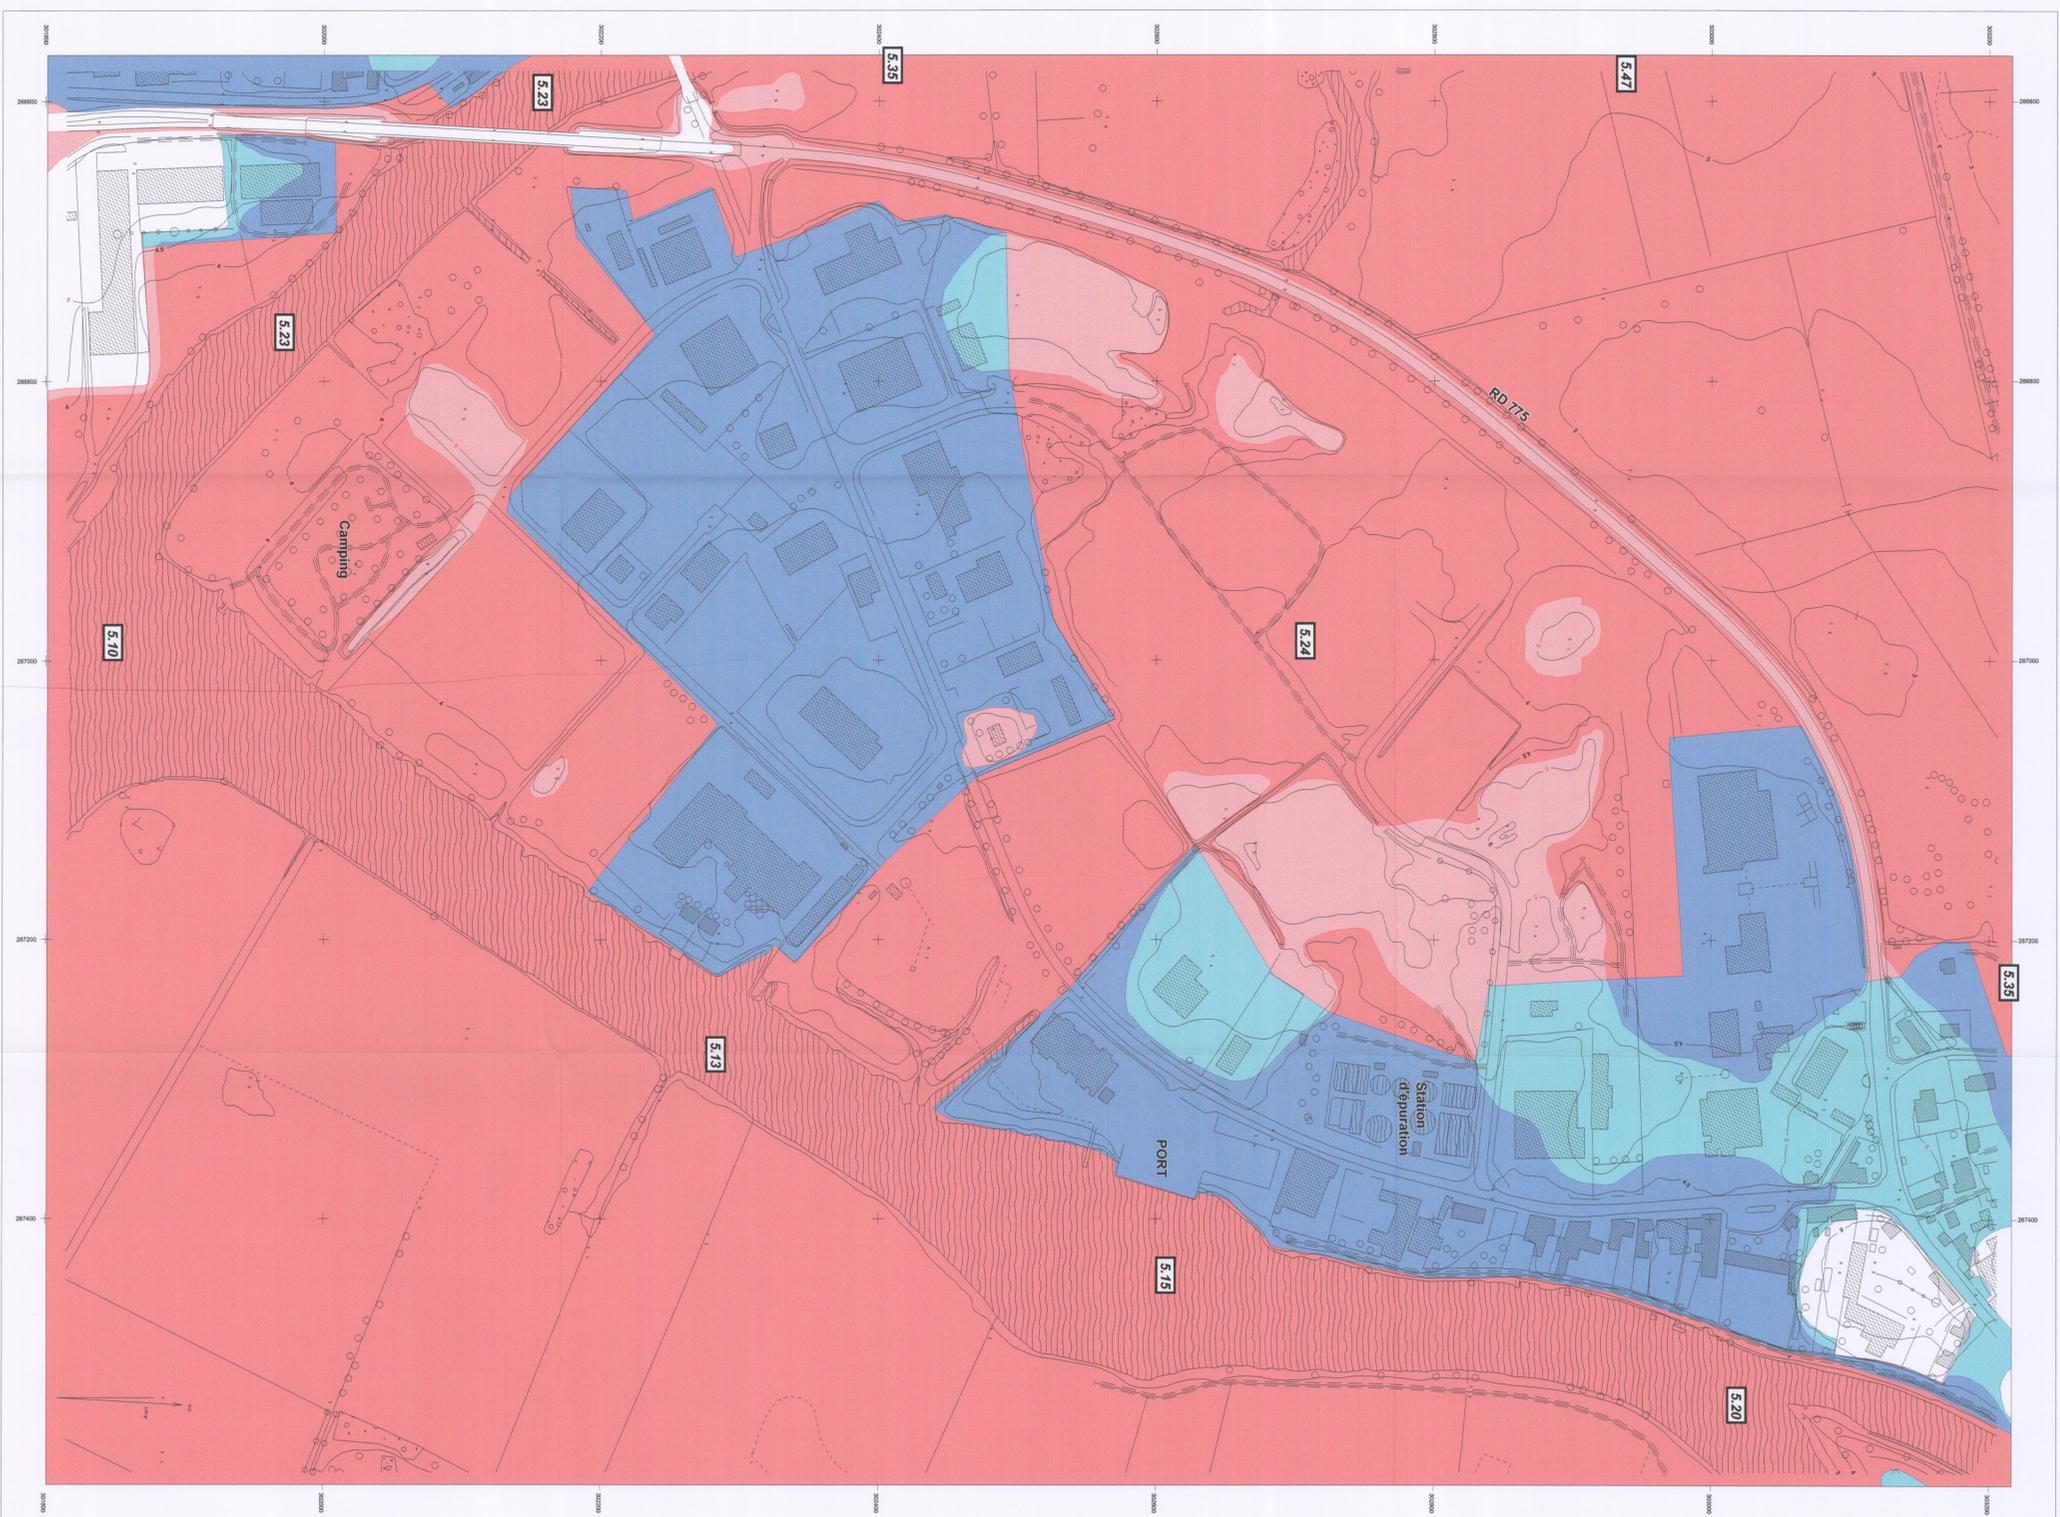

Echelle: 1/2000