

Dégagement et coupure des siphon Ø 1200 mm PEHD

Phase 5 : Contraintes Siphons et passe à civelles fermés

- Réalisation des contres rideaux Gb5 + Gb6
- Recépage des palplanches
- Déblais
- Réalisation de l'about de la passe à civele n°1
- Remblais
- Ouvrage en service
- Ouvrage hors service

005

BARRAGE D'ARZAL
Travaux de confortement des gabions du barrage d'Arzal

Dessinateur : CRX	Date : 07/03/2023	Echelle : 1/200
Affaire : 4 41 5504	Phase : PRO	Page : 5 / 9



Département I2O
 Parc d'activité du Gohélève - Rue Henri Moissan
 Noyam Pontivy - CS 20093
 56303 PONTIVY CEDEX
 TEL. : +33 (0)2 97 25 38 50
 FAX : +33 (0)2 97 27 82 88



Phase 6 : Contraintes Siphons fermés

- Mise en place des tirants
- Remblais : 1ère phase
- Ouvrage en service
- Ouvrage hors service

005

BARRAGE D'ARZAL
Travaux de confortement des gabions du
barrage d'Arzal

Dessinateur : CRX

Date : 07/03/2023

Echelle : 1/200


Affaire : 4 41 5504

Phase : PRO

Page : 6 / 9



Département I2O
 Parc d'activité du Gohélève - Rue Henri Moissan
 Noyam Pontivy - CS 20093
 56303 PONTIVY CEDEX
 TEL. : +33 (0)2 97 25 38 50
 FAX : +33 (0)2 97 27 82 88

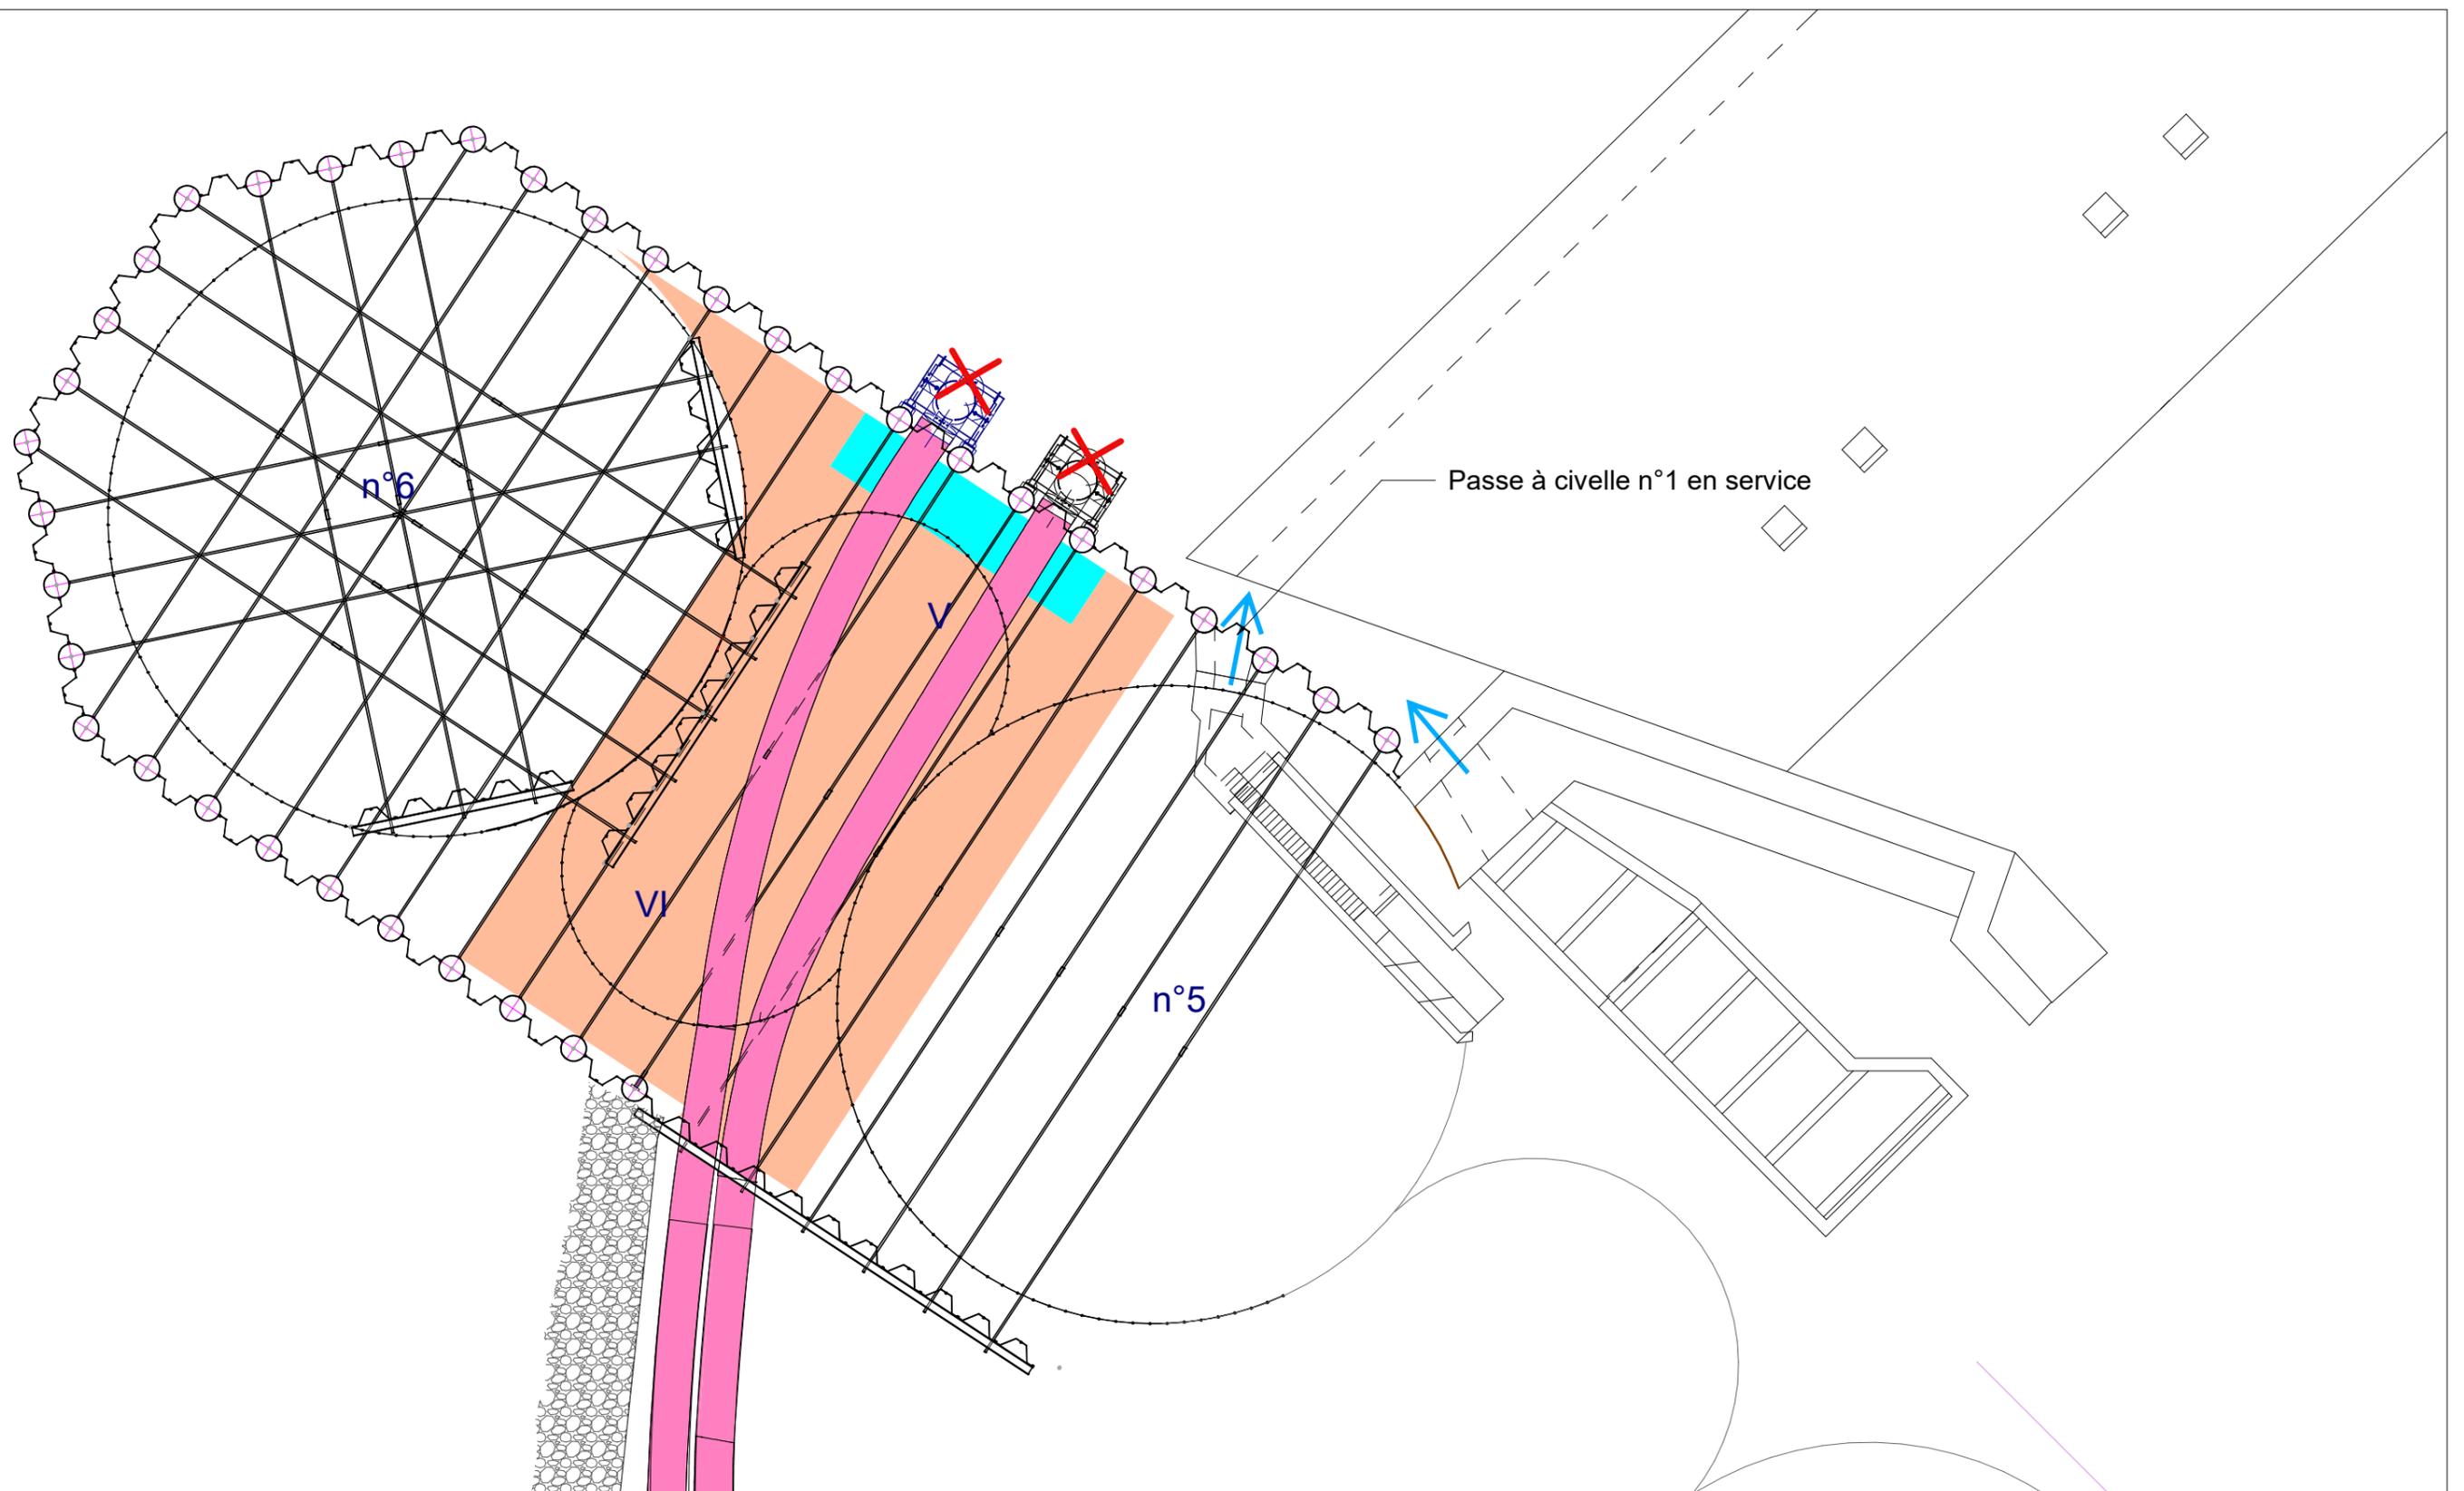

Phase 7 : Contraintes Siphons fermés

- Mise en place des siphons
- Blocage (béton)
- Remblais complémentaire
- Ouvrage en service
- Ouvrage hors service

BARRAGE D'ARZAL
Travaux de confortement des gabions du
barrage d'Arzal

Dessinateur : CRX

Date : 07/03/2023

Echelle : 1/200


Affaire : 4 41 5504

Phase : PRO

Page : 7 / 9



Département I2O
 Parc d'activité du Gohélève - Rue Henri Moissan
 Noyam Pontivy - CS 20093
 56303 PONTIVY CEDEX
 TEL. : +33 (0)2 97 25 38 50
 FAX : +33 (0)2 97 27 82 88

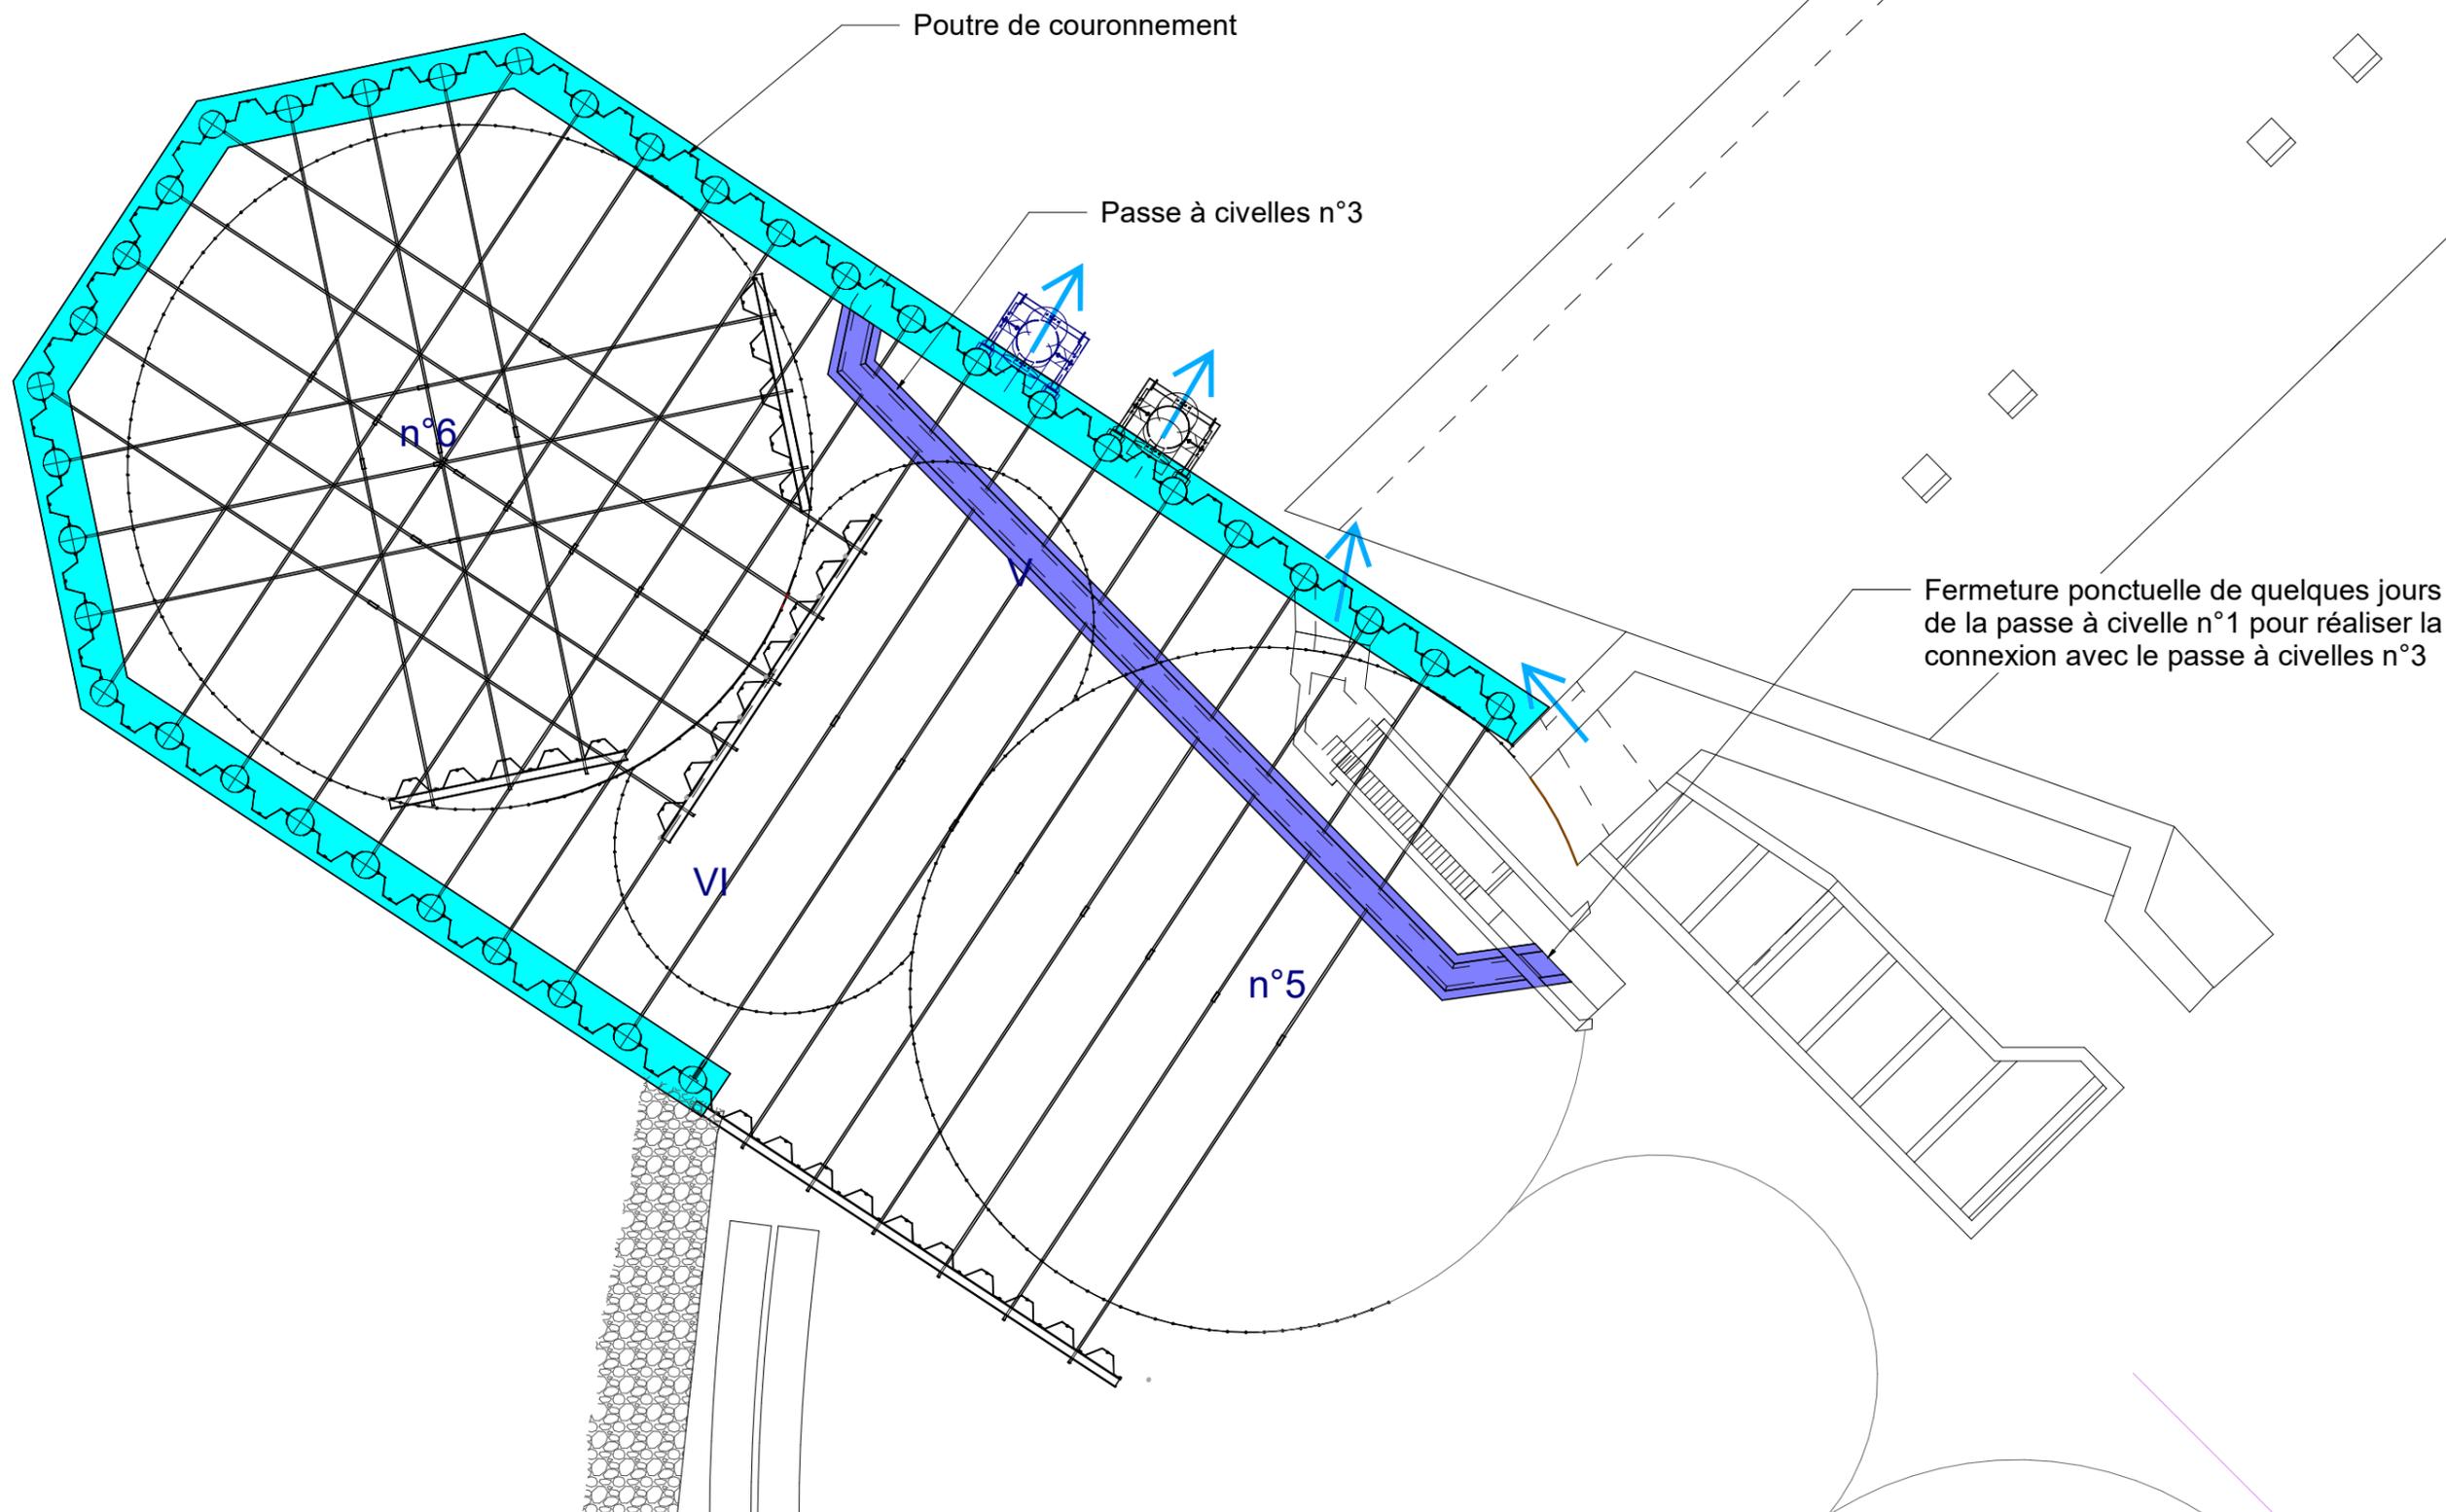

Phase 8 :

- Réalisation de la poutre de couronnement BA
- Réalisation de la passe à civelles n°3
- Ouvrage en service

005

BARRAGE D'ARZAL
Travaux de confortement des gabions du
barrage d'Arzal

Dessinateur : CRX	Date : 07/03/2023	Echelle : 1/200
Affaire : 4 41 5504	Phase : PRO	Page : 8 / 9



Département I2O
 Parc d'activité du Gohélève - Rue Henri Moissan
 Noyam Pontivy - CS 20093
 56303 PONTIVY CEDEX
 TEL. : +33 (0)2 97 25 38 50
 FAX : +33 (0)2 97 27 82 88

Garde-coprs

Equipements rampe passe à civelles n°3

Passe à civelles n°3

Câbles inox anti-braconnage

n°6

VI

n°5

Cloture de sécurité

Phase 9 :

- Mise en oeuvre du remblai final
- Mise en place des équipements de la passe à civelles n°3
- Grillage et cloture de sécurité
- Ouvrage en service
- Repli



BARRAGE D'ARZAL

Travaux de confortement des gabions du barrage d'Arzal

Dessinateur : CRX

Date : 07/03/2023

Echelle : 1/250

Affaire : 4 41 5504

Phase : PRO

Page : 9 / 9



Département I2O
Parc d'activité du Gohélève - Rue Henri Moissan
Noyam Pontivy - CS 20093
56303 PONTIVY CEDEX
TEL : +33 (0)2 97 25 38 50
FAX : +33 (0)2 97 27 82 88