


Commune de PLUMELIN  
ISDI de Breneuh  
Centre Morbihan Communauté


# PLAN TOPOGRAPHIQUE

Echelle: 1/500  
Section: ZV

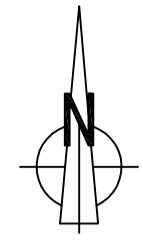

Plan dressé le 17/07/2017	
Géoréférencement par GNSS	
Système de coordonnées CCG93 (RGF93)	
Nivellement rattaché au NGSF (IGN69)	

**Bernard LE BRETON Géomètre-Expert D.P.L.G.**  
16, rue Charles de Foucauld 56500 RADENAC - Tél. 02.97.22.43.14 - Fax. 02.97.22.47.80 - e-mail: geometrelebreton@wanadoo.fr

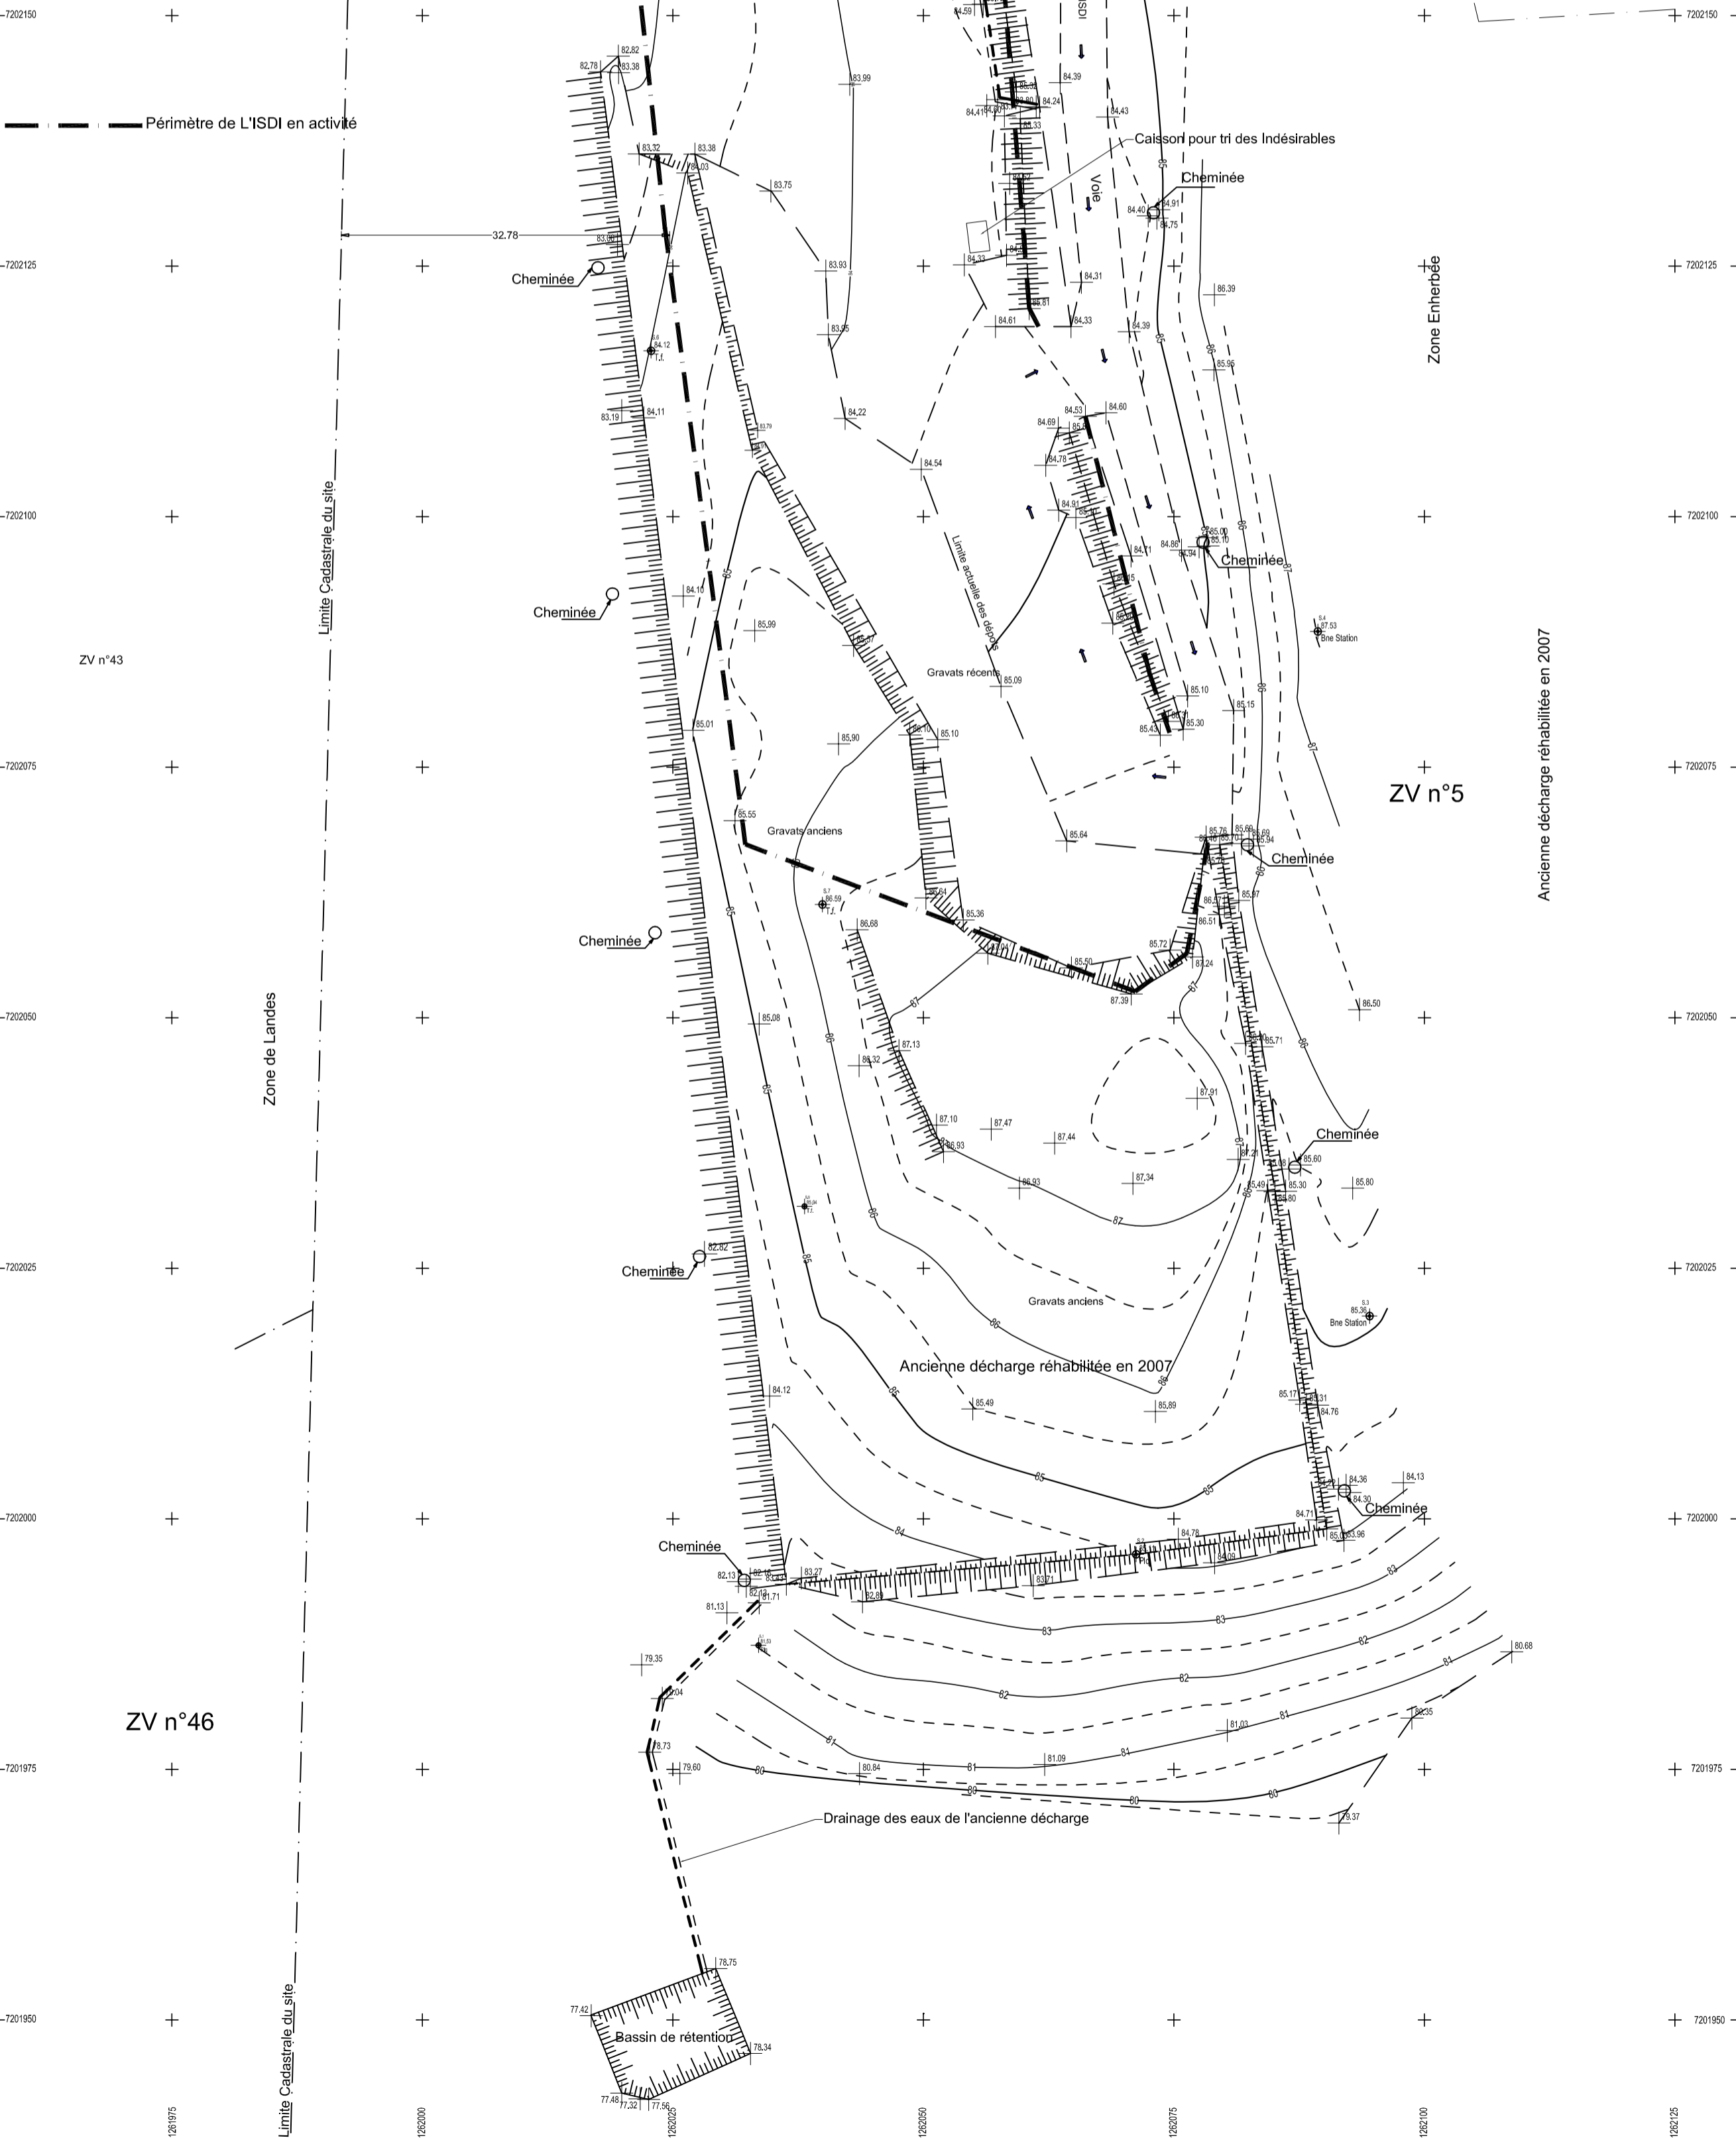

Ancienne décharge réhabilitée en 2007

Périmètre de l'ISDI en activité

Limite Cadastrale du site

Zone de Landes

Zone Enherbée

ZV n°43

ZV n°5

ZV n°46

Drainage des eaux de l'ancienne décharge

Bassin de rétention