



plan de prévention des risques d'inondations (PPRI), OUST



4.5 Le Lié (Les Forges et Bréhan)

Zonage réglementaire

maître d'oeuvre

**direction départementale
de l'Équipement du Morbihan**



services de l'Équipement, des
Équipements Techniques
et Environnement
3 boulevard Adolphe Pierre
56024 Lorient

échelle: 1/5 000

d:\S_GEE\Pro OUST\Zonage réglementaire

REV.	MODIFICATIONS	Date	Dessiné	Vérifié	Approuvé
B	SECONDE EDITION	20-09-02	M.M.	V.T.	V.T.
A	PREMIERE EDITION	26-09-01	A.M.A	C.L.	C.L.

LEGENDE DU ZONAGE REGLEMENTAIRE

- Zones naturelles inconstructibles
- Zones urbanisées à fortes contraintes
- Zones urbanisées à contraintes modérées

Le Lié

PROFIL P3
HAUTEUR MAXIMALE
Crué Janvier 1995 : 50.76
Crué Décembre 1999 : 50.58
Crué de référence
T= 100 ans : 51.34

PROFIL P4
HAUTEUR MAXIMALE
Crué Janvier 1995 : 50.08
Crué Décembre 1999 : 49.74
Crué de référence
T= 100 ans : 51.13

PROFIL P5
HAUTEUR MAXIMALE
Crué Janvier 1995 : 48.78
Crué Décembre 1999 : 48.63
Crué de référence
T= 100 ans : 49.1

PROFIL P6
HAUTEUR MAXIMALE
Crué Janvier 1995 : 47.43
Crué Décembre 1999 : 47.37
Crué de référence
T= 100 ans : 48.08


PROFIL P8
HAUTEUR MAXIMALE
Crué Janvier 1995 : 46.38
Crué Décembre 1999 : 46.29
Crué de référence
T= 100 ans : 46.78

PROFIL P7
HAUTEUR MAXIMALE
Crué Janvier 1995 : 47.06
Crué Décembre 1999 : 46.9
Crué de référence
T= 100 ans : 47.37

PROFIL P31
HAUTEUR MAXIMALE
Crué Janvier 1995 : 46.00
Crué Décembre 1999 : 45.89
Crué de référence
T= 100 ans : 46.23

PROFIL P32
HAUTEUR MAXIMALE
Crué Janvier 1995 : 44.42
Crué Décembre 1999 : 44.25
Crué de référence
T= 100 ans : 44.64

PROFIL P33
HAUTEUR MAXIMALE
Crué Janvier 1995 : 44.29
Crué Décembre 1999 : 44.11
Crué de référence
T= 100 ans : 44.52

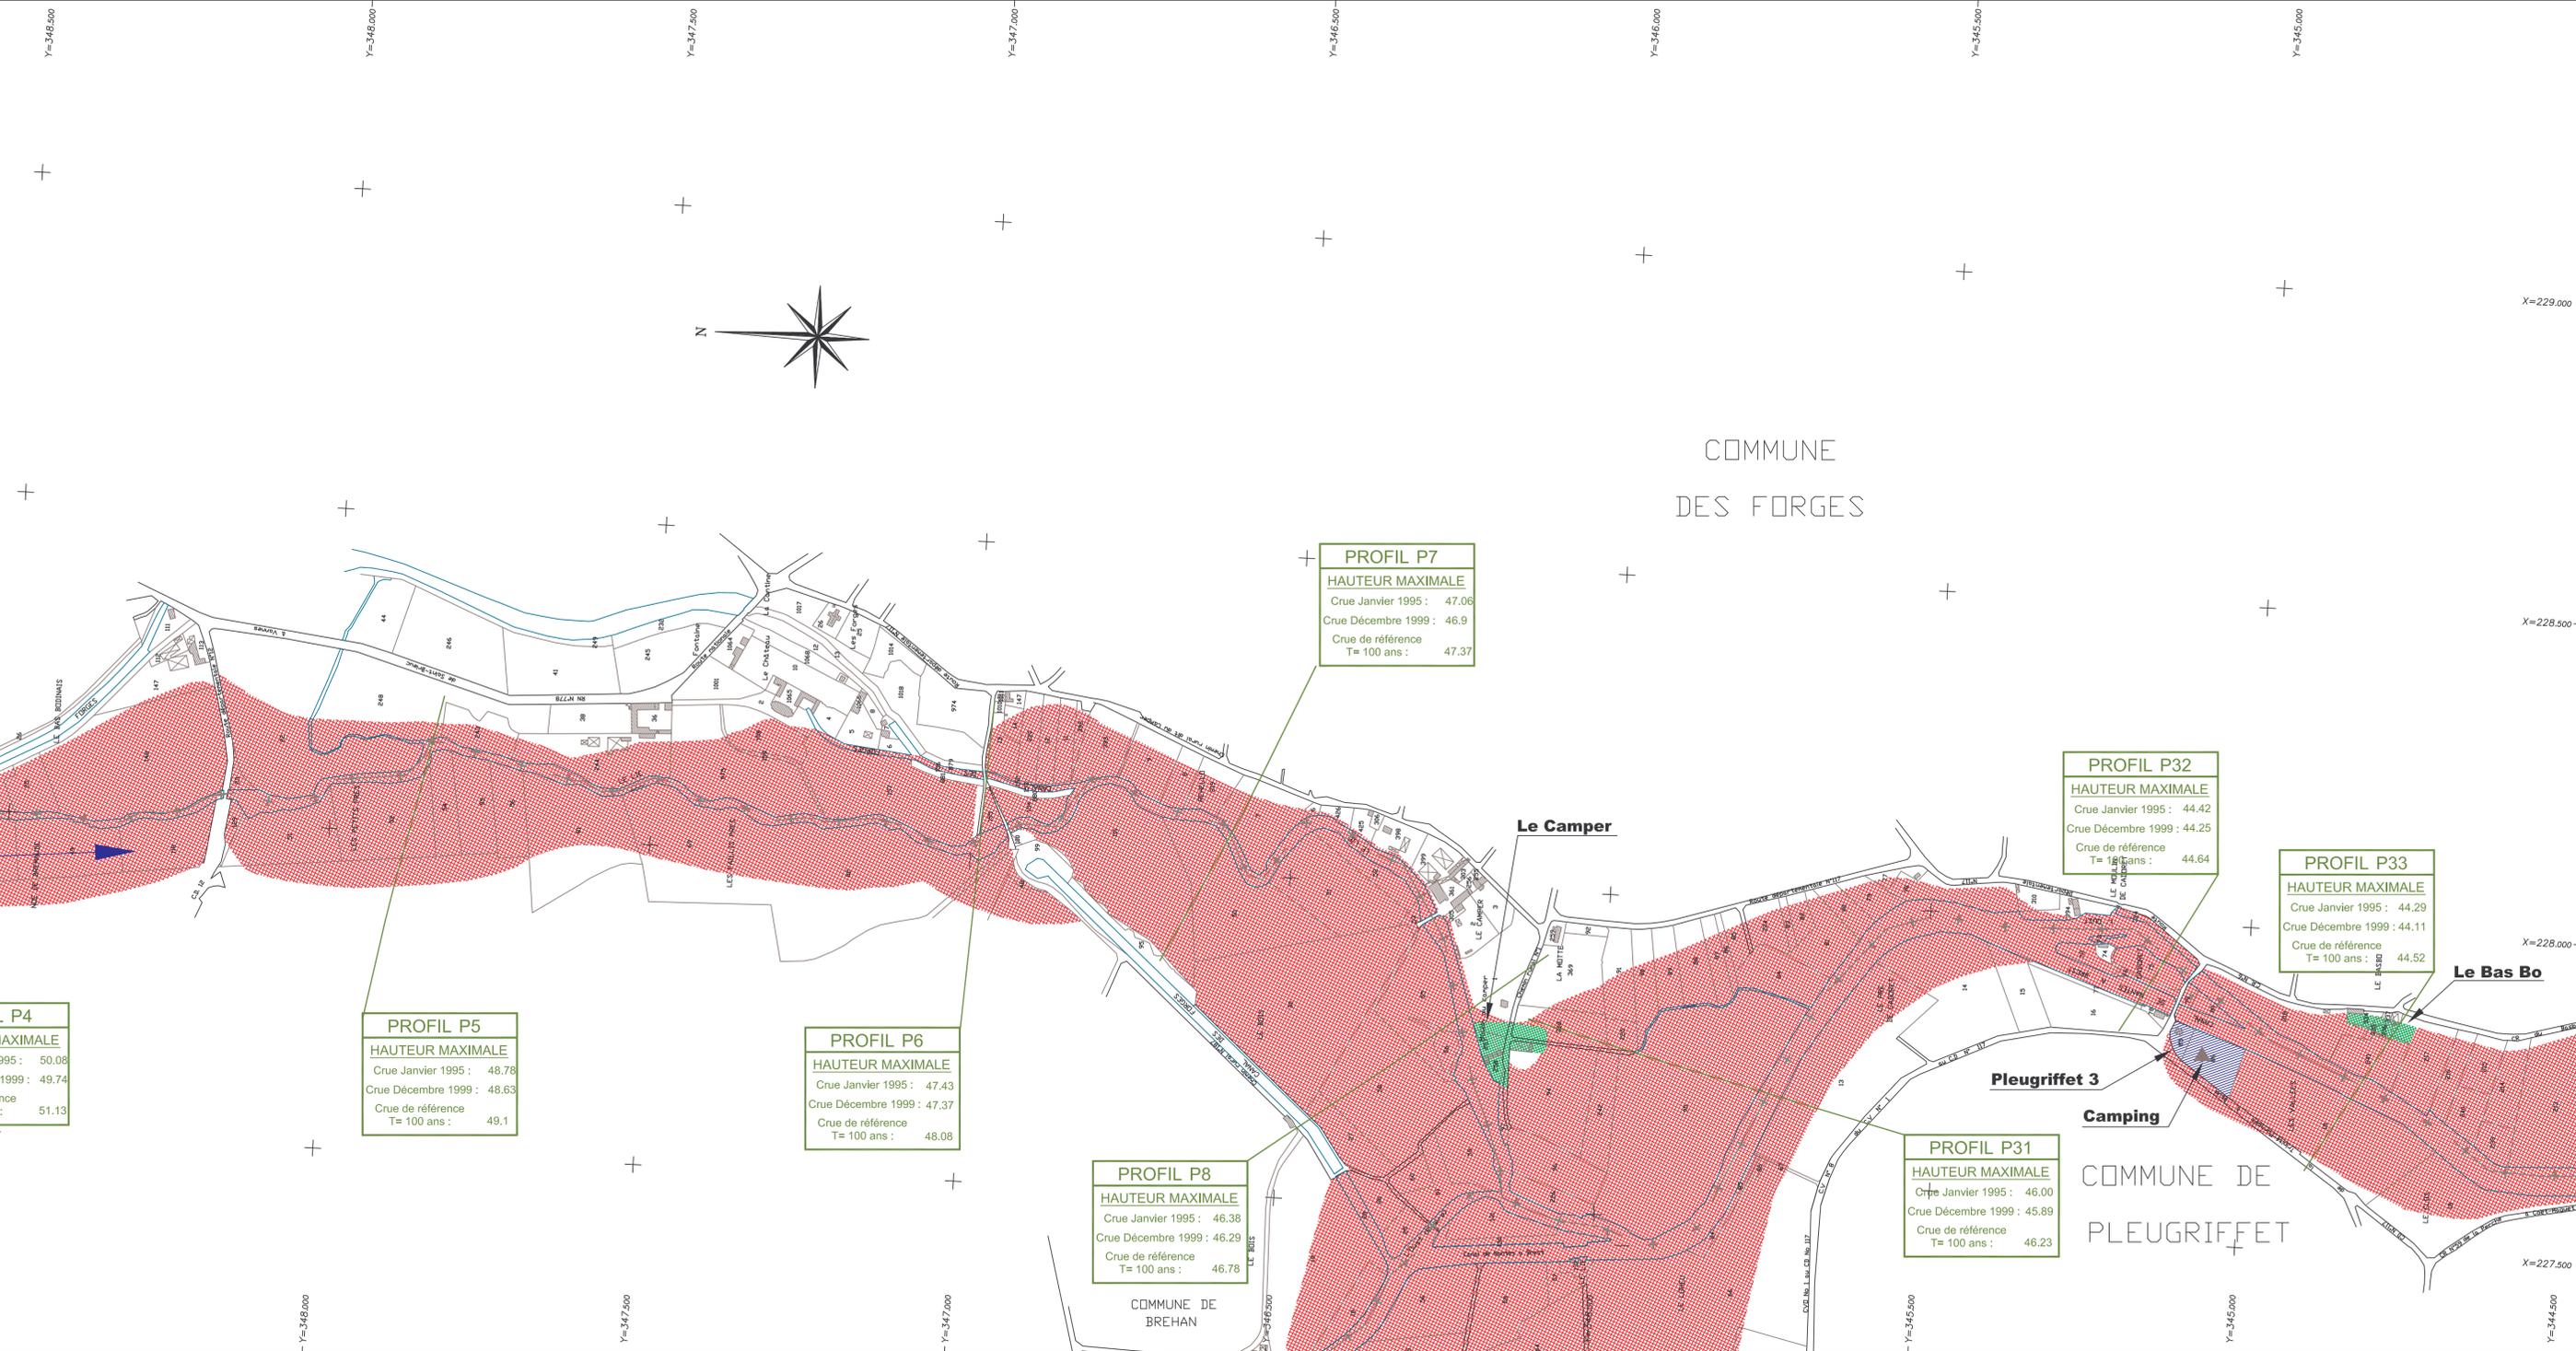

COMMUNE
DES FORGES

Le Camper

Pleugriffet 3

Camping

COMMUNE DE
PLEUGRIFFET

COMMUNE DE
BREHAN