

maître d'ouvrage

préfecture du Morbihan



# plan de prévention des risques d'inondations (PPRI), OUST



4.7 L'Oust de Rouvais à Josselin

Zonage réglementaire

maître d'oeuvre

direction départementale

de l'Équipement du Morbihan



service de l'Eau et des Equipements Techniques  
calle de la Qualité des Eaux et Environnement  
1 boulevard Adolphe Pierre  
56324 Lorient


échelle: 1:5 000

d:\5\_OEE\_Pri\_OUST\_Zonage\_Reglementaire

B	SECONDE EDITION	20-09-02	M.M.	V.T.	V.T.
A	PREMIERE EDITION	26-09-01	A.M.A.	C.L.	C.L.
REV.	MODIFICATIONS	Date	Dessiné	Vérifié	Approuvé

LEGENDE du ZONAGE REGLEMENTAIRE

- Zones naturelles inconstructibles
- Zones urbanisées à fortes contraintes
- Zones urbanisées à contraintes modérées

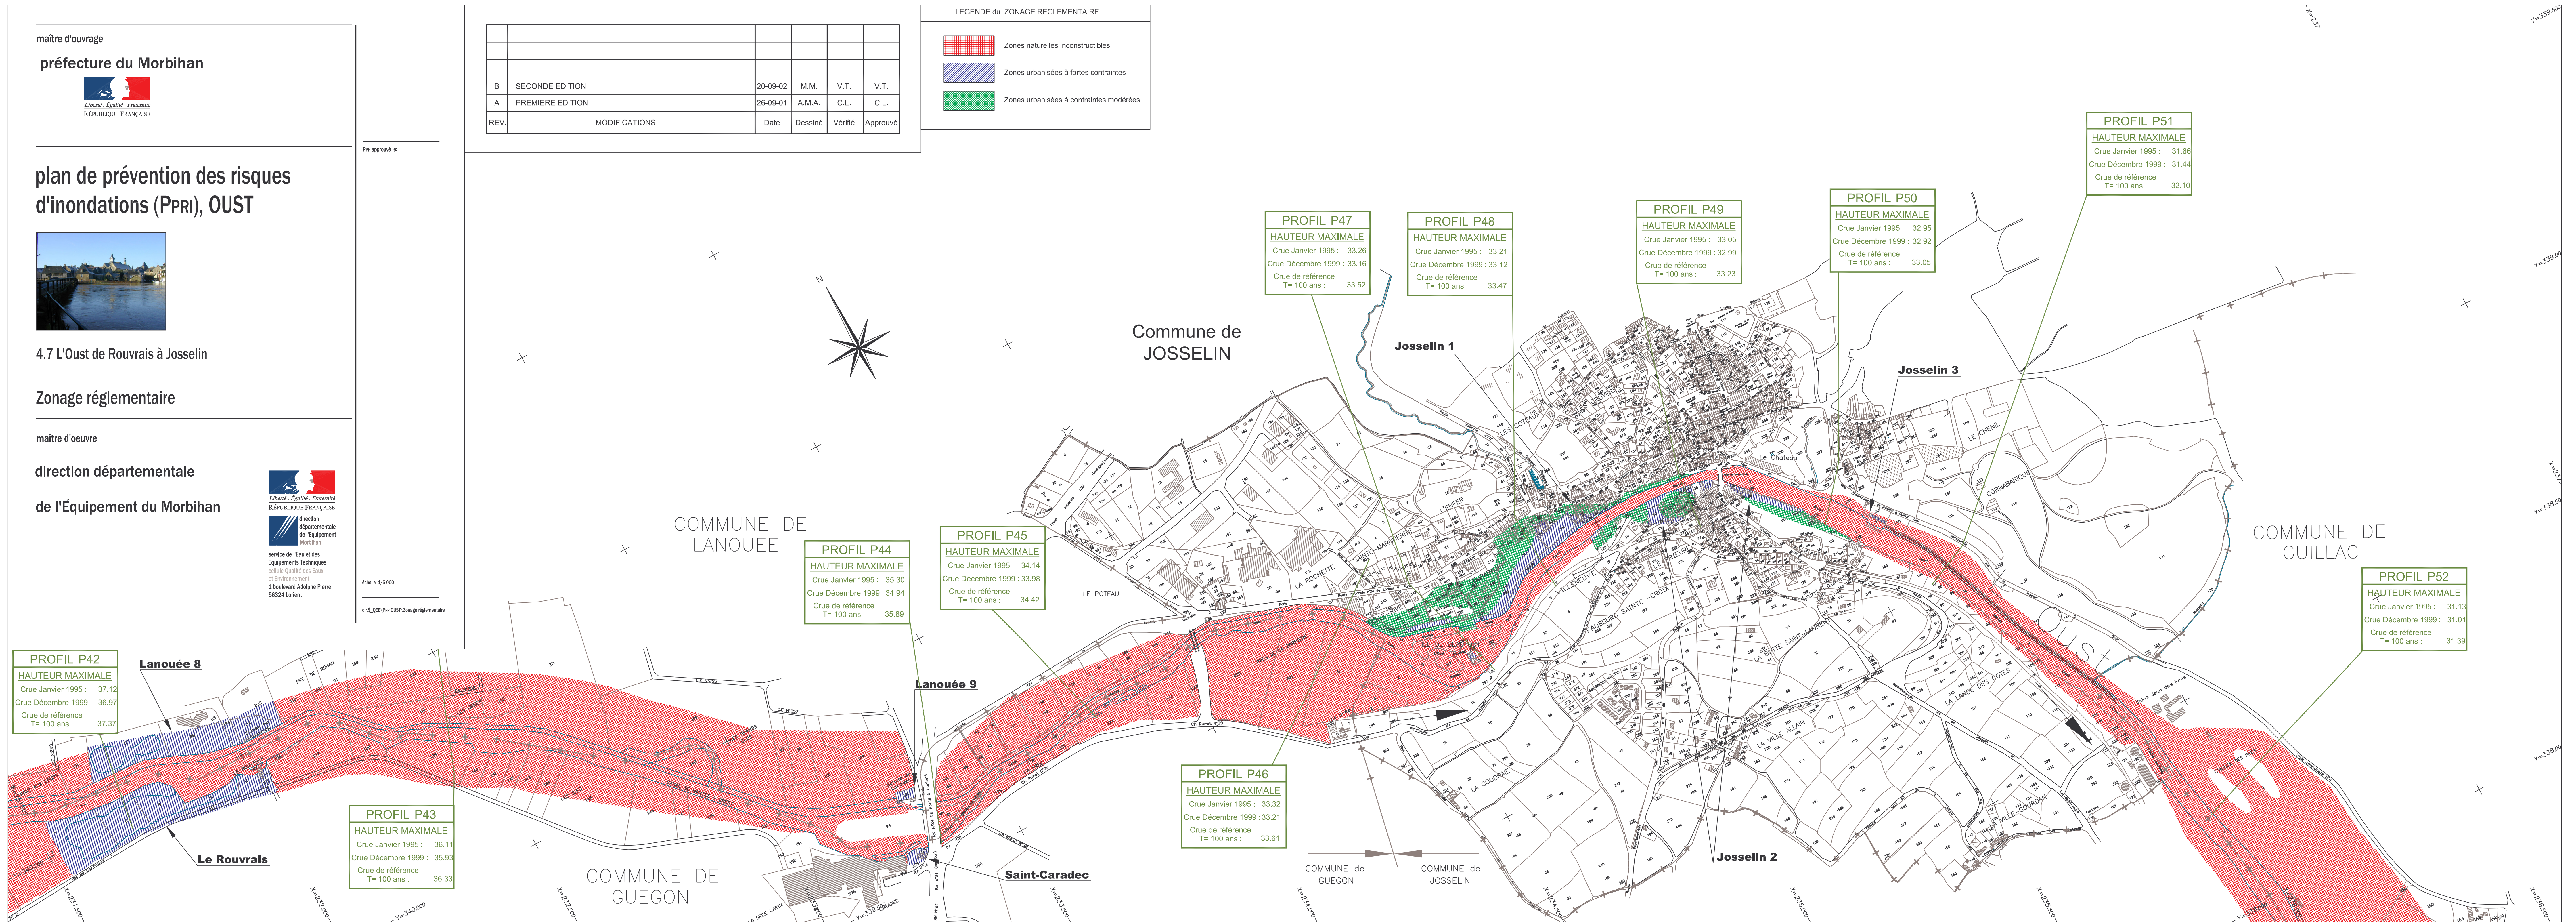

**PROFIL P42**  
HAUTEUR MAXIMALE  
Crue Janvier 1995 : 37.12  
Crue Décembre 1999 : 36.97  
Crue de référence  
T= 100 ans : 37.37

**PROFIL P43**  
HAUTEUR MAXIMALE  
Crue Janvier 1995 : 36.11  
Crue Décembre 1999 : 35.93  
Crue de référence  
T= 100 ans : 36.33

**PROFIL P44**  
HAUTEUR MAXIMALE  
Crue Janvier 1995 : 35.30  
Crue Décembre 1999 : 34.94  
Crue de référence  
T= 100 ans : 35.89

**PROFIL P45**  
HAUTEUR MAXIMALE  
Crue Janvier 1995 : 34.14  
Crue Décembre 1999 : 33.98  
Crue de référence  
T= 100 ans : 34.42

**PROFIL P46**  
HAUTEUR MAXIMALE  
Crue Janvier 1995 : 33.32  
Crue Décembre 1999 : 33.21  
Crue de référence  
T= 100 ans : 33.61

**PROFIL P47**  
HAUTEUR MAXIMALE  
Crue Janvier 1995 : 33.26  
Crue Décembre 1999 : 33.16  
Crue de référence  
T= 100 ans : 33.52

**PROFIL P48**  
HAUTEUR MAXIMALE  
Crue Janvier 1995 : 33.21  
Crue Décembre 1999 : 33.12  
Crue de référence  
T= 100 ans : 33.47

**PROFIL P49**  
HAUTEUR MAXIMALE  
Crue Janvier 1995 : 33.05  
Crue Décembre 1999 : 32.99  
Crue de référence  
T= 100 ans : 33.23

**PROFIL P50**  
HAUTEUR MAXIMALE  
Crue Janvier 1995 : 32.95  
Crue Décembre 1999 : 32.92  
Crue de référence  
T= 100 ans : 33.05

**PROFIL P51**  
HAUTEUR MAXIMALE  
Crue Janvier 1995 : 31.66  
Crue Décembre 1999 : 31.44  
Crue de référence  
T= 100 ans : 32.10

**PROFIL P52**  
HAUTEUR MAXIMALE  
Crue Janvier 1995 : 31.13  
Crue Décembre 1999 : 31.01  
Crue de référence  
T= 100 ans : 31.39