

PPR DU BASSIN AVAL DE LA VILAINE


CARTOGRAPHIE
REGLEMENTAIRE

DETAIL

**Aucfer - la Rue - l'Angle
en Rieux
Coupure D**

Echelle : 1/2000

VU POUR ETRE APPROUVE ET ANNEXE
A L'ARRETE INTER-PREFECTORAL
EN DATE DU 03 JUILLET 2002

BCEOM

Pour le Préfet,
Directrice de Cabinet

Muriel NGUYEN

Pour le préfet et par délégation,
le directeur de cabinet,

Gilles DUFÉIGNEUX

Gilles DUFEIGNEUX

Pour le Préfet,
le Sous-Préfet Chargé de Mission

1999

Christophe CHAMOUX


Christophe CHAMOUX

Zone 1A Champ d'expansion des
crues à préserver de toute
Zone 2A urbanisation nouvelle

Zone 1B Zones urbanisées soumises
à des prescriptions liées à
Zone 2B des enjeux de sécurité

5.30 Cote de référence

Echelle : 1 / 2000

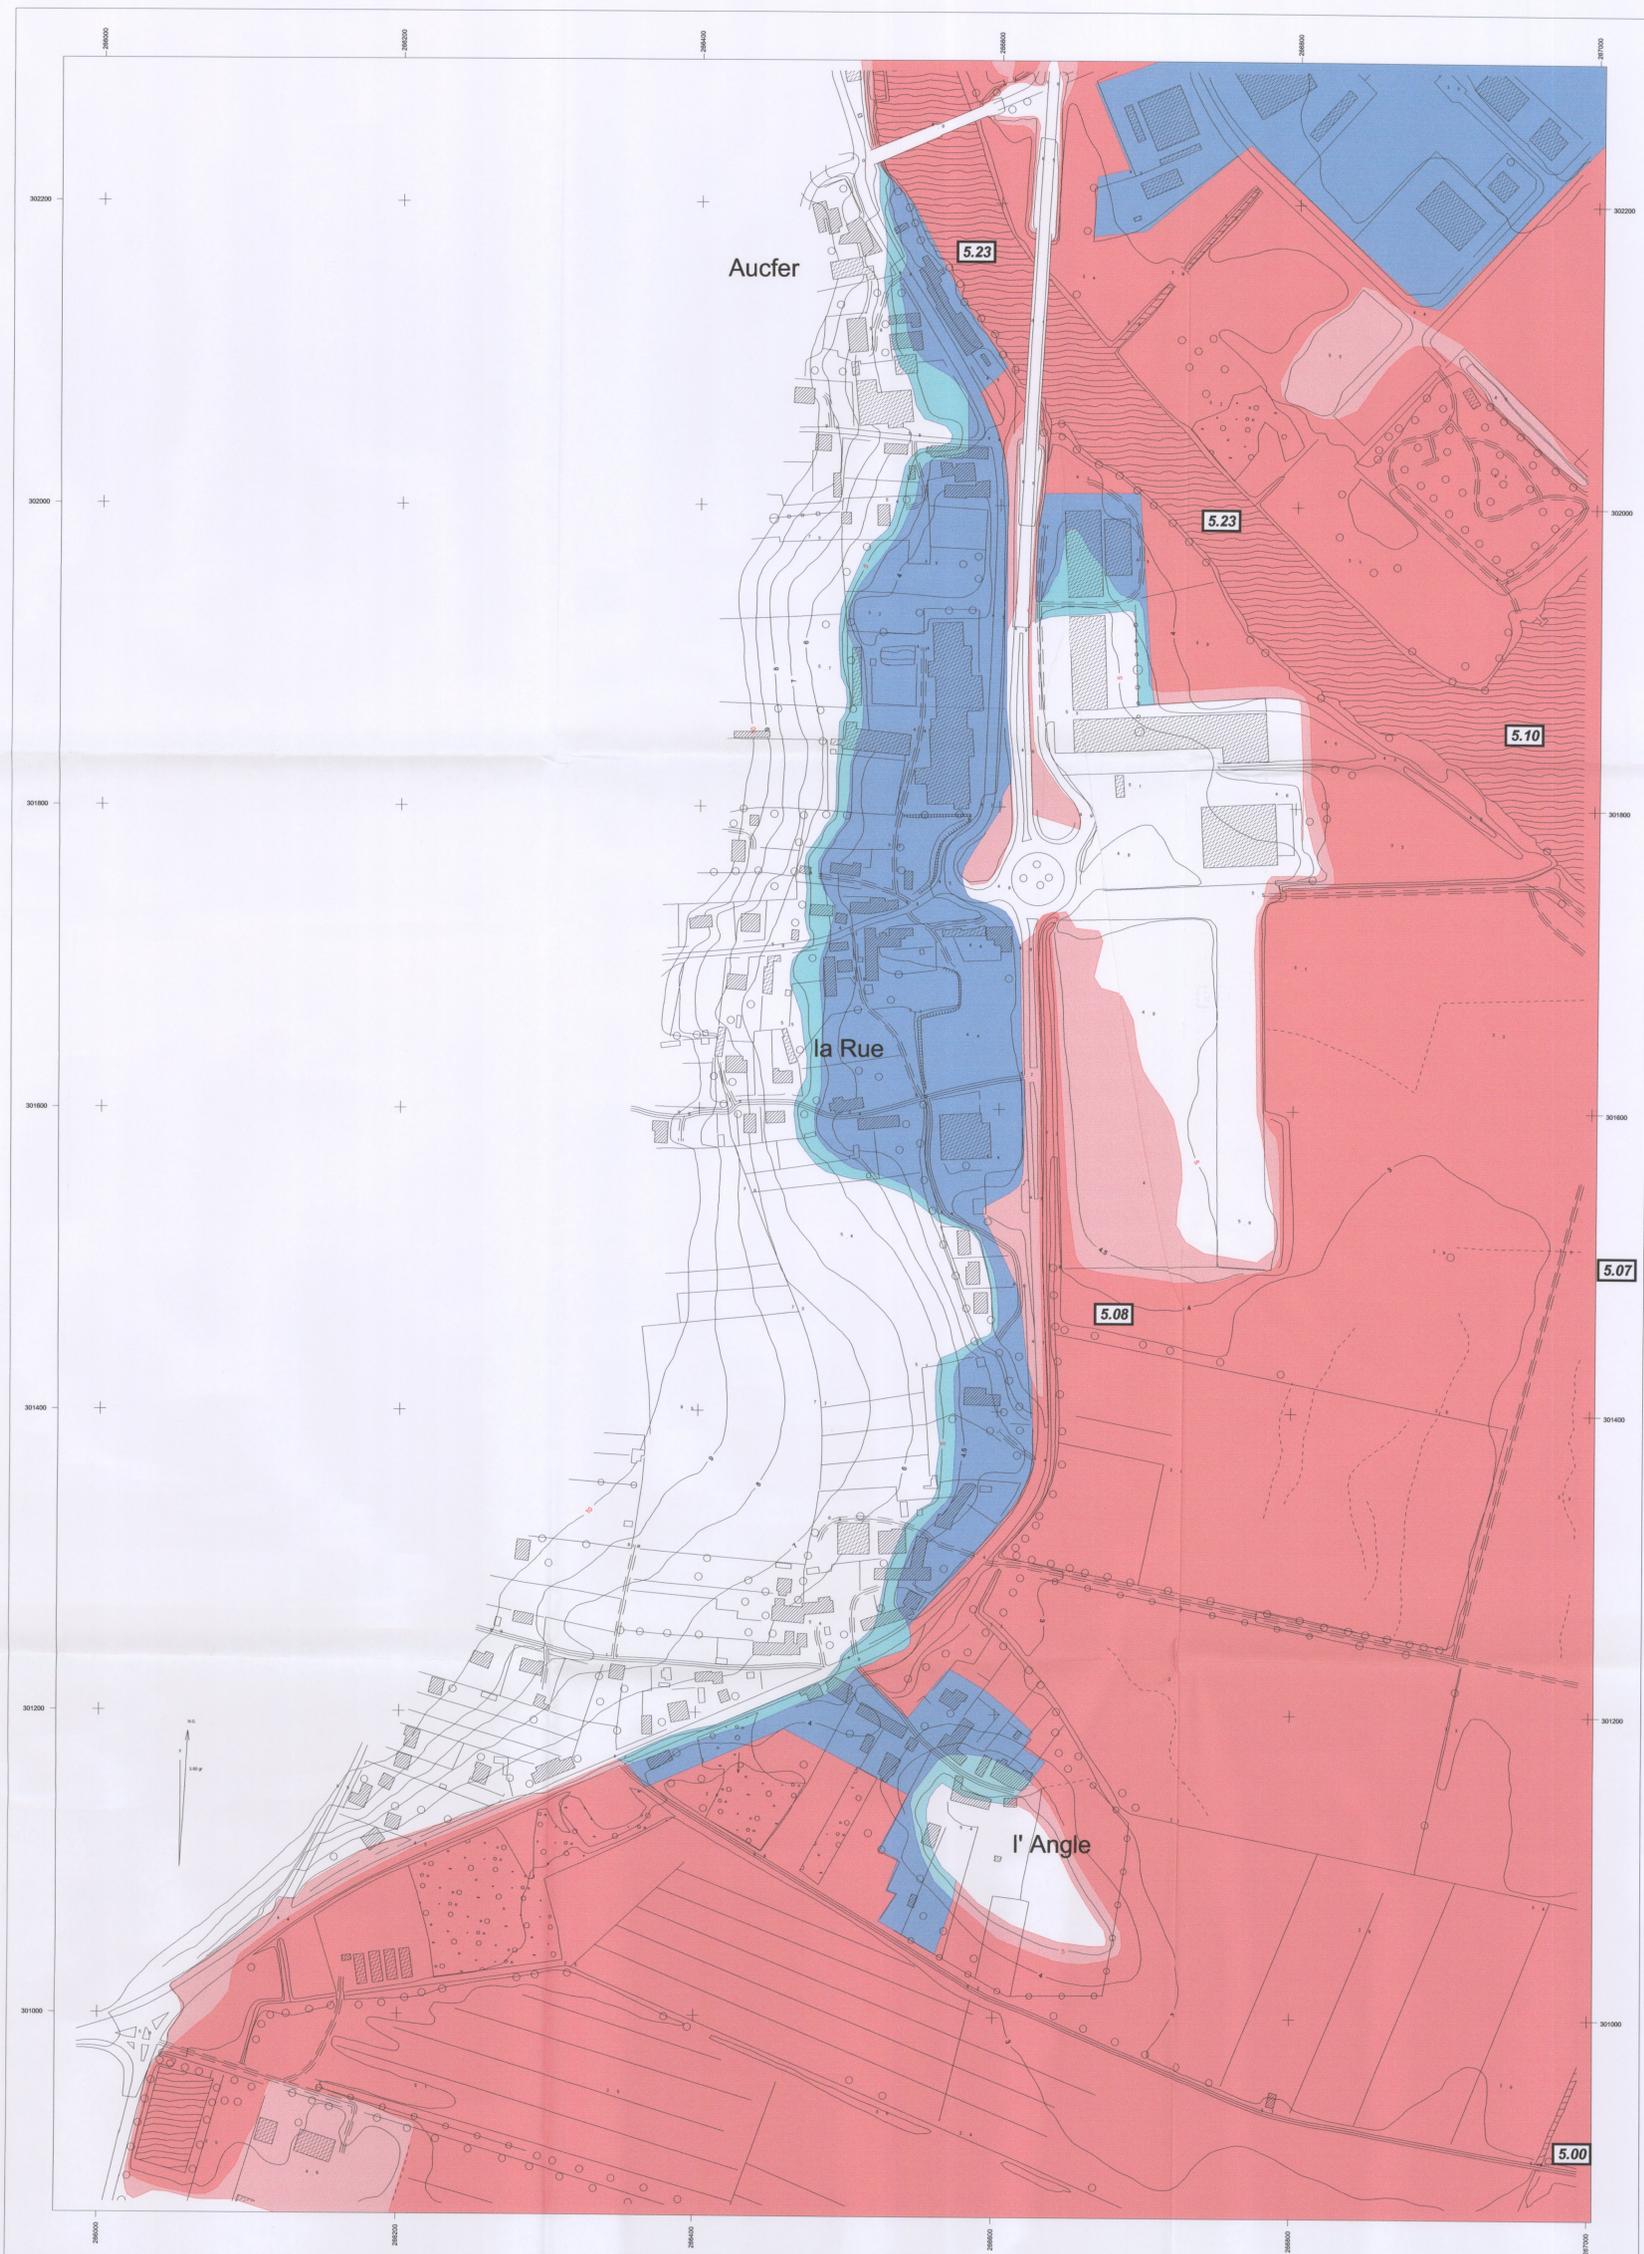

Echelle : 1/2000



