


# ORANO

Dossier d'Arrêt Définitif des Travaux Miniers  
CONCESSION De Lignol (Calerden)  
KGA-P1-Plan2  
PLAN DE SYNTHÈSE DES INSTALLATIONS  
LOCALISATION DES SONDAGES ET TRANCHEES  
**SITE DE KERSEGALEC**



Agence de Lyon  
6, allée des Scieriers  
69500 Bron  
www.sce.fr GROUPE KERAN

Indice	Date	Description	Etabli	Vérif	Ech : Graphique
A0	08/2021	INSTALLATIONS	MPG	BCE	Format: A0
					Projet : 200621
					Géoréférencement:
					- RGF - Lambert 93
					- NGF IGN69

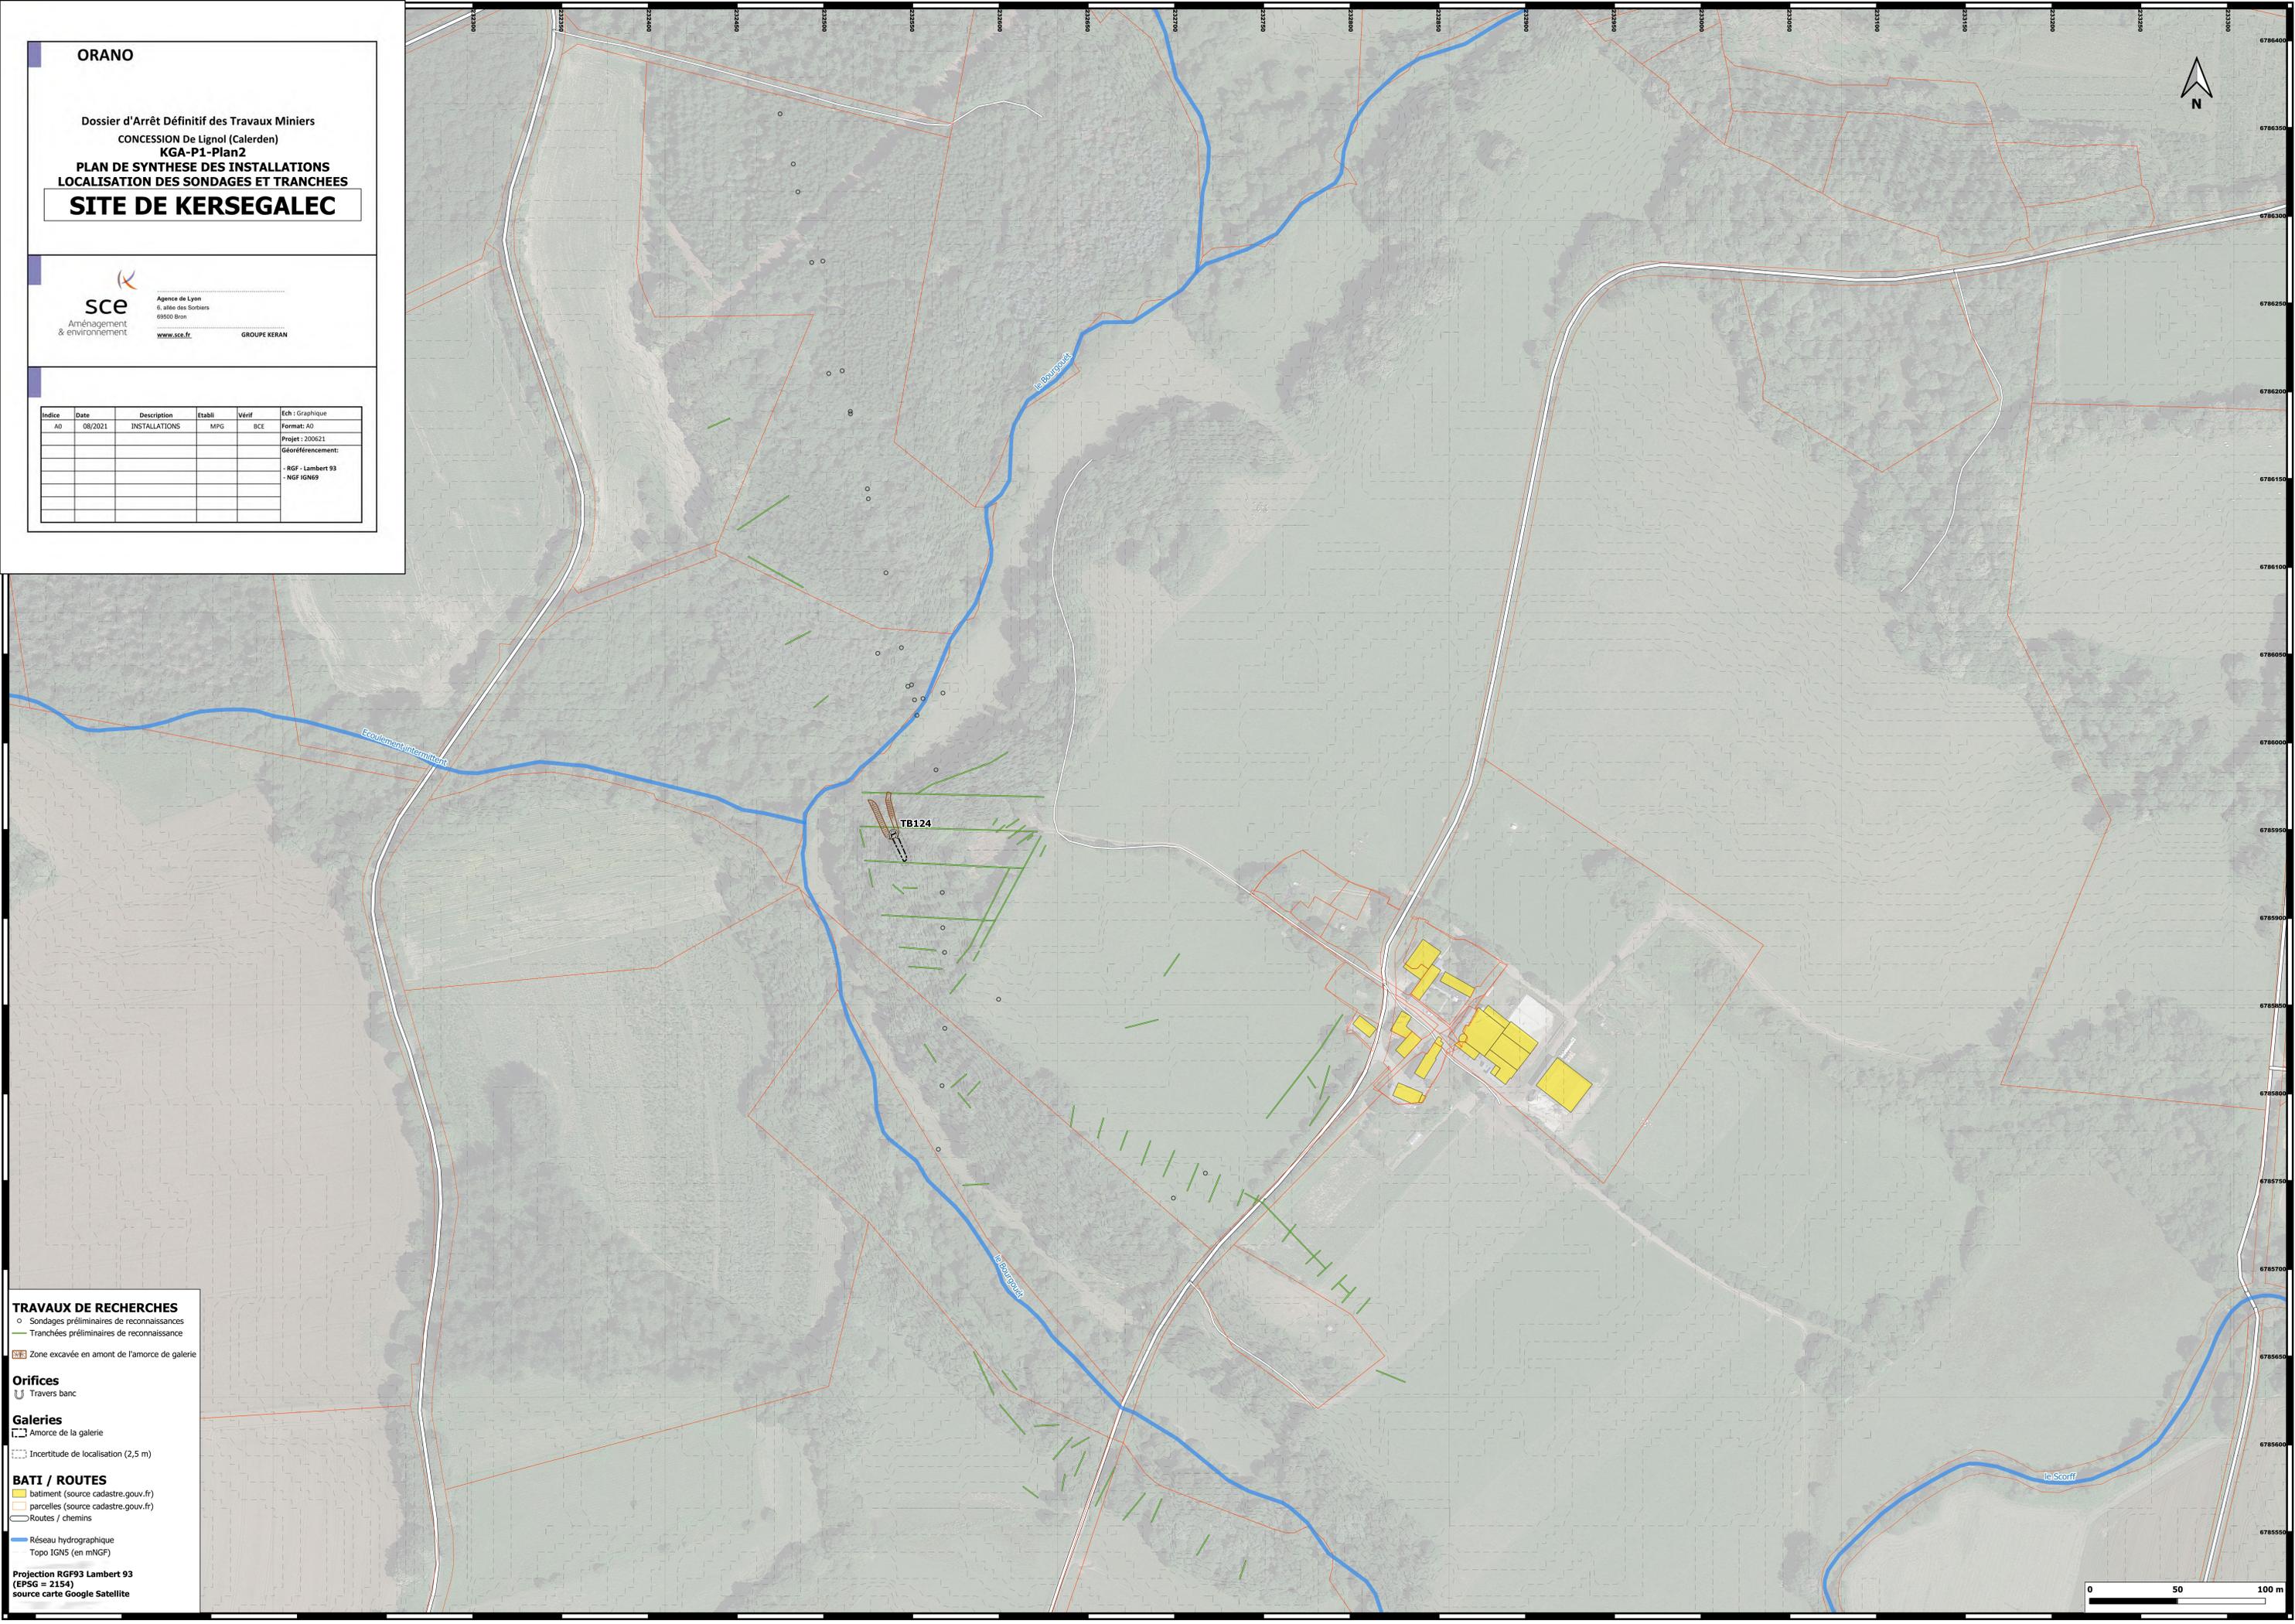

TB124

Écoulement intermittent

Le Poupoulet

Le Scorff

**TRAVAUX DE RECHERCHES**

- Sondages préliminaires de reconnaissances
- Tranchées préliminaires de reconnaissance

**Orifices**

- U Travers banc

**Galeries**

- Amorce de la galerie
- Incertitude de localisation (2,5 m)

**BATI / ROUTES**

- bâtiment (source cadastre.gouv.fr)
- parcelles (source cadastre.gouv.fr)
- Routes / chemins

**Réseau hydrographique**

- Topo IGN5 (en mNGF)

Projection RGF93 Lambert 93 (EPSG = 2154)  
source carte Google Satellite

