




ORANO

Dossier d'Arrêt Définitif des Travaux Miniers  
CONCESSION De Lignol (Calerden)  
KGA-P1-Plan3  
PLANS COMPTEURS ACTIFS

**SITE DE KERSEGALEC**

**sce**  
Aménagement  
& environnement  
Agence de Lyon  
6, allée des Sorbiers  
69500 Bron  
www.sce.fr GROUPE KERAN

Indice	Date	Description	Etabli	Vérif	Ech : Graphique
A0	08/2021	INSTALLATIONS	MPG	BCE	Format: A0
					Projet : 200621
					Georéférencement:
					- RGF - Lambert 93
					- NGF IGN69

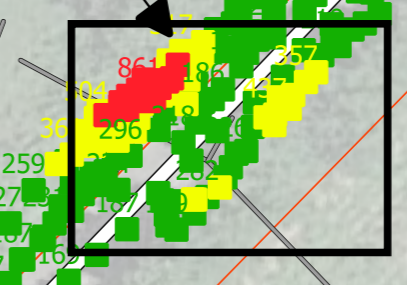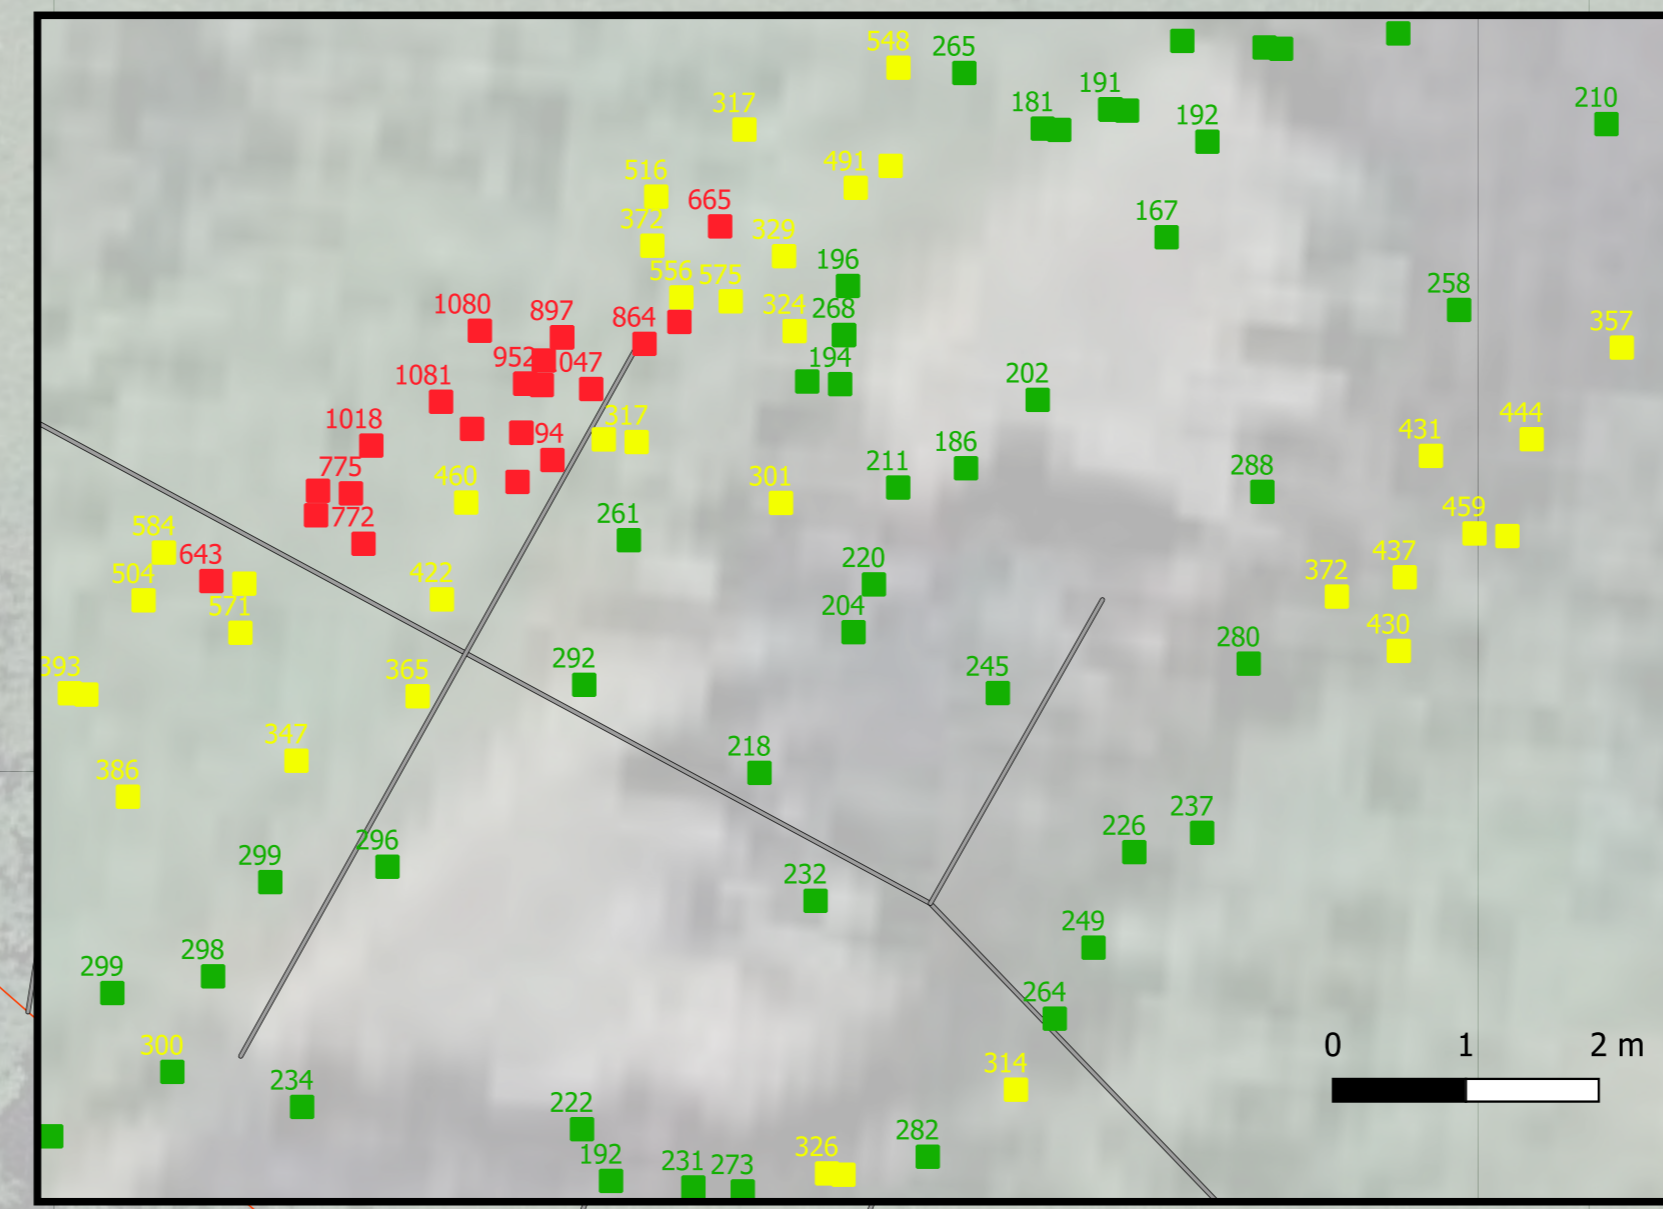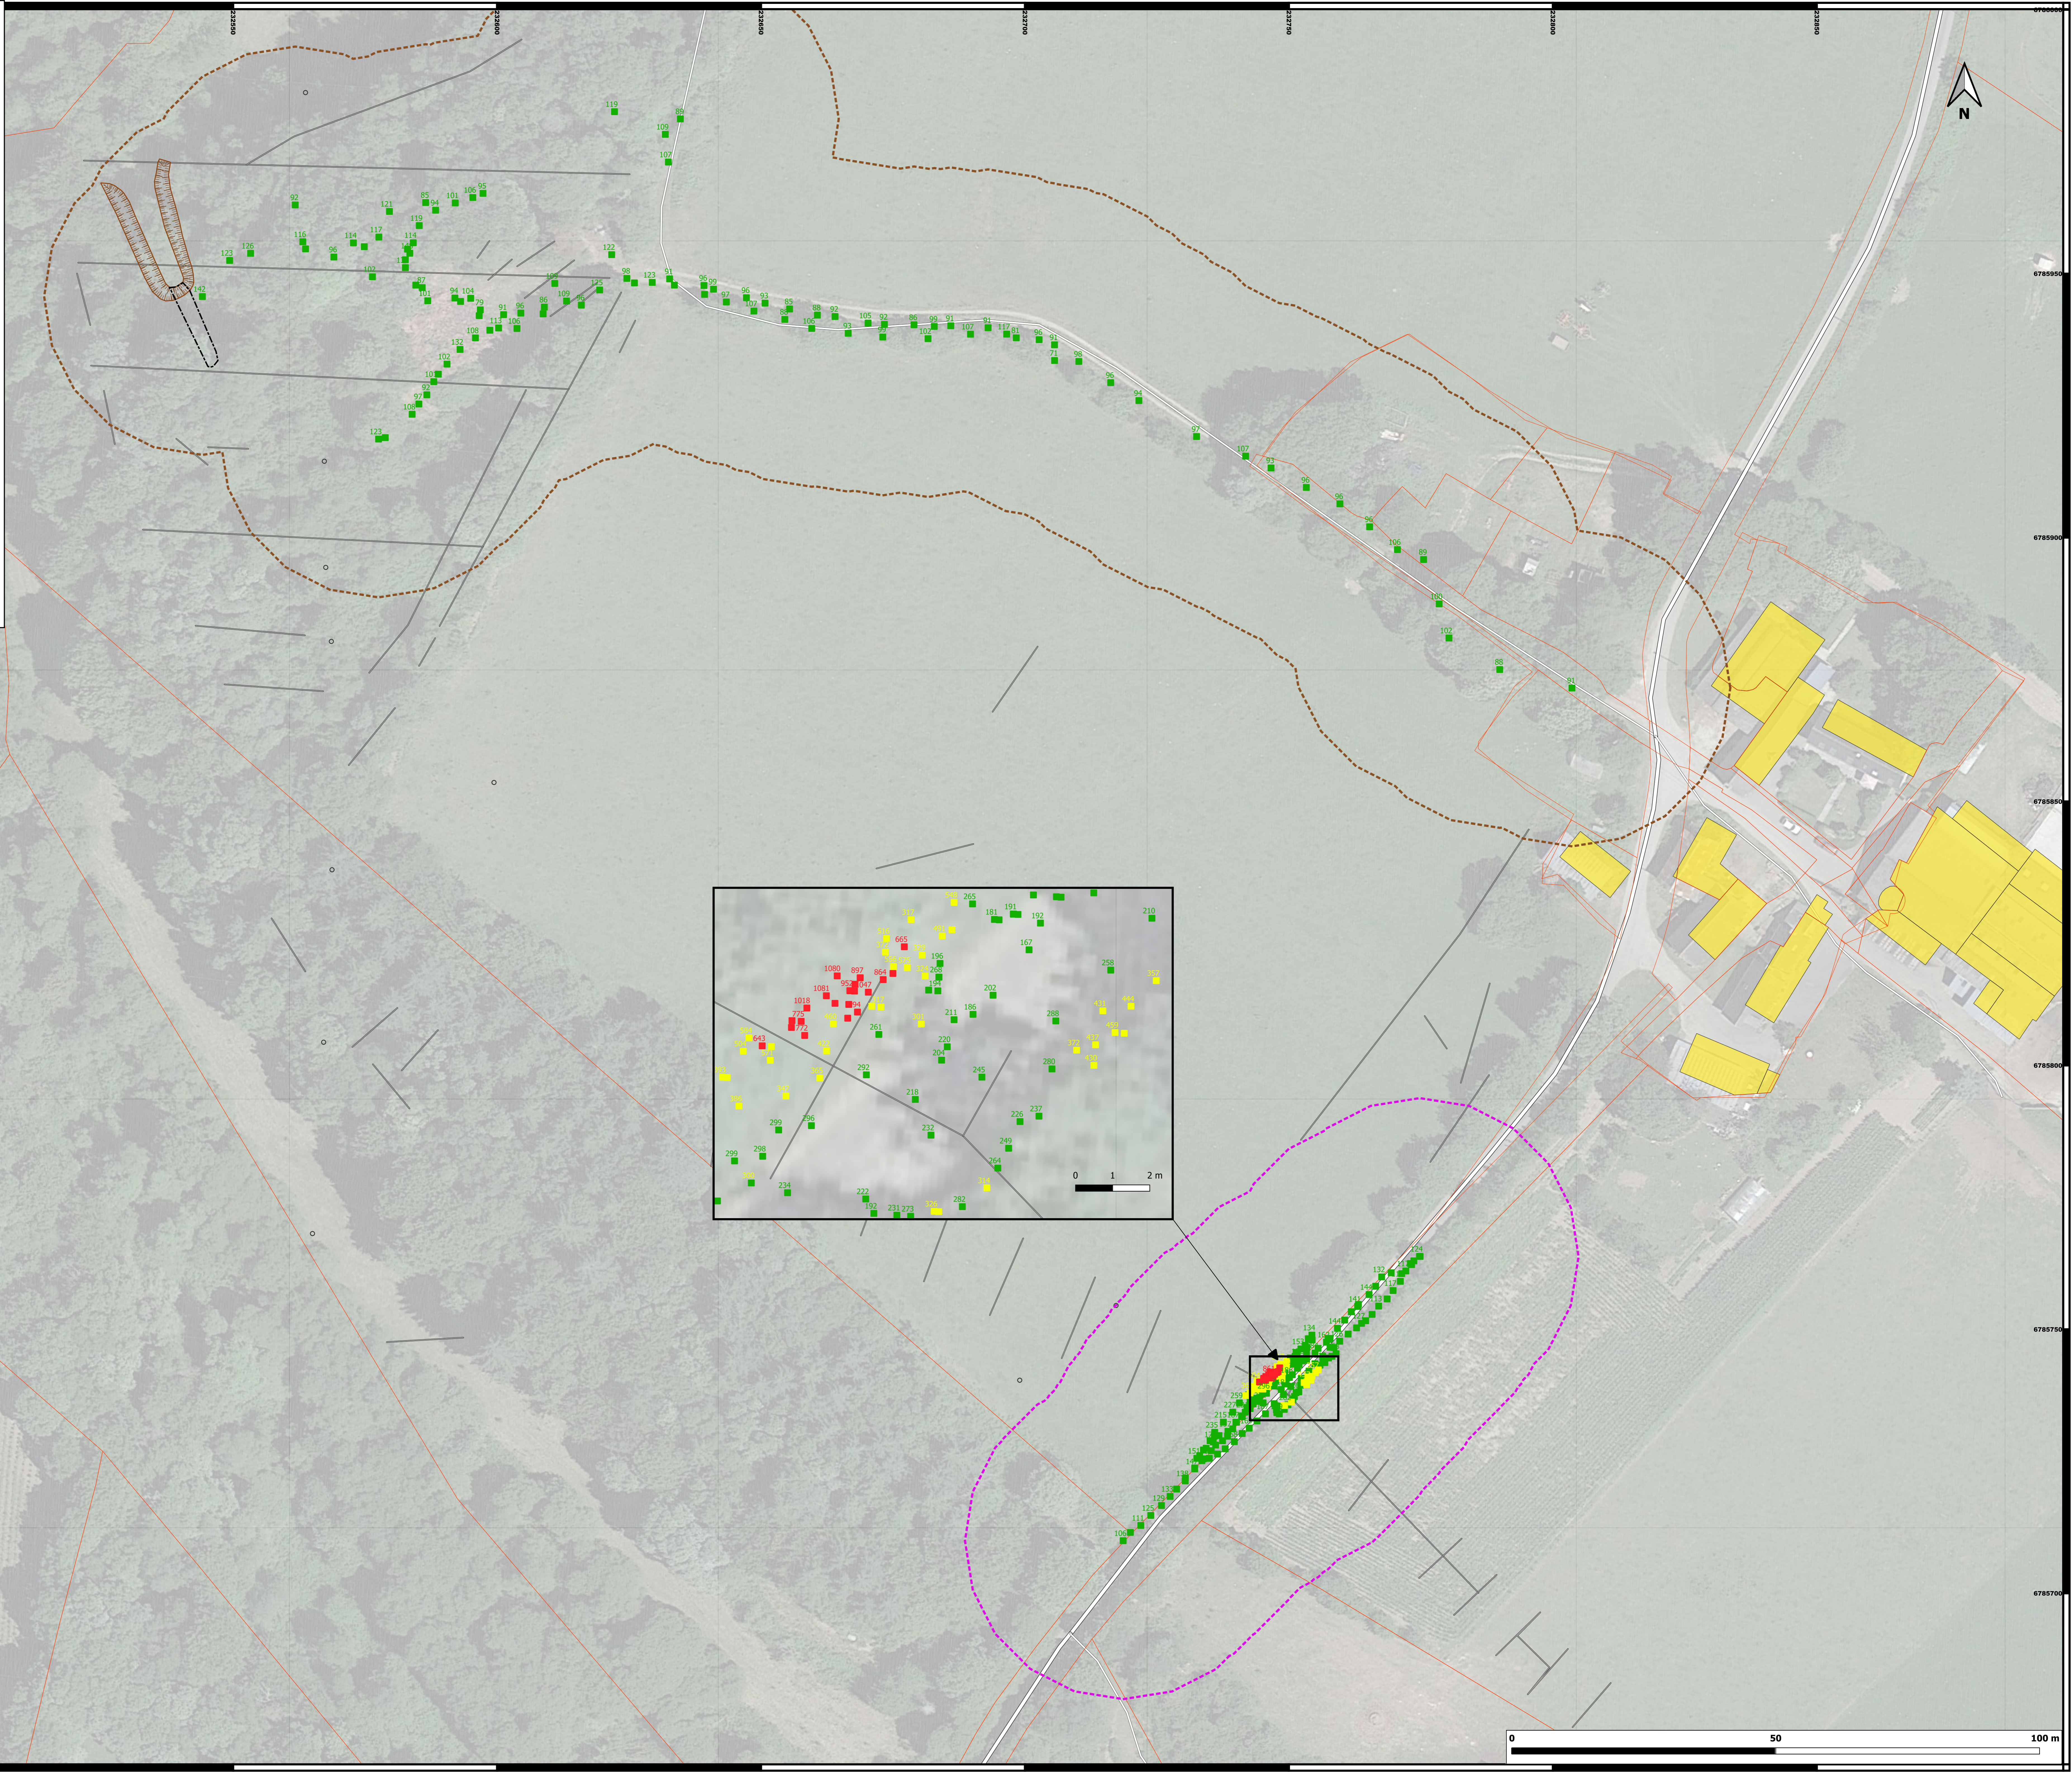

**Plans compteurs actifs**  
■ > 600 c/s  
■ 300 - 600 c/s  
■ < 300 c/s

**Dates de réalisation des plans compteurs**  
■ 09/06/2015  
■ 05/12/2017

**TRAVAUX DE RECHERCHES**  
■ Zone excavée en amont de l'amorce de galerie

**Orifices**  
■ Travers banc

**Galeries**  
■ Amorce de la galerie

○ Sondage de reconnaissance préliminaire  
— Tranchée de reconnaissance préliminaire

**BATI / ROUTES**  
■ bâtiment (source cadastre.gouv.fr)  
■ parcelles (source cadastre.gouv.fr)  
— Routes / chemins

— Topo IGN5 (en mNGF)

Projection RGF93 Lambert 93  
(EPSG = 2154)  
source carte Google Satellite

