


Coupe terrain AA

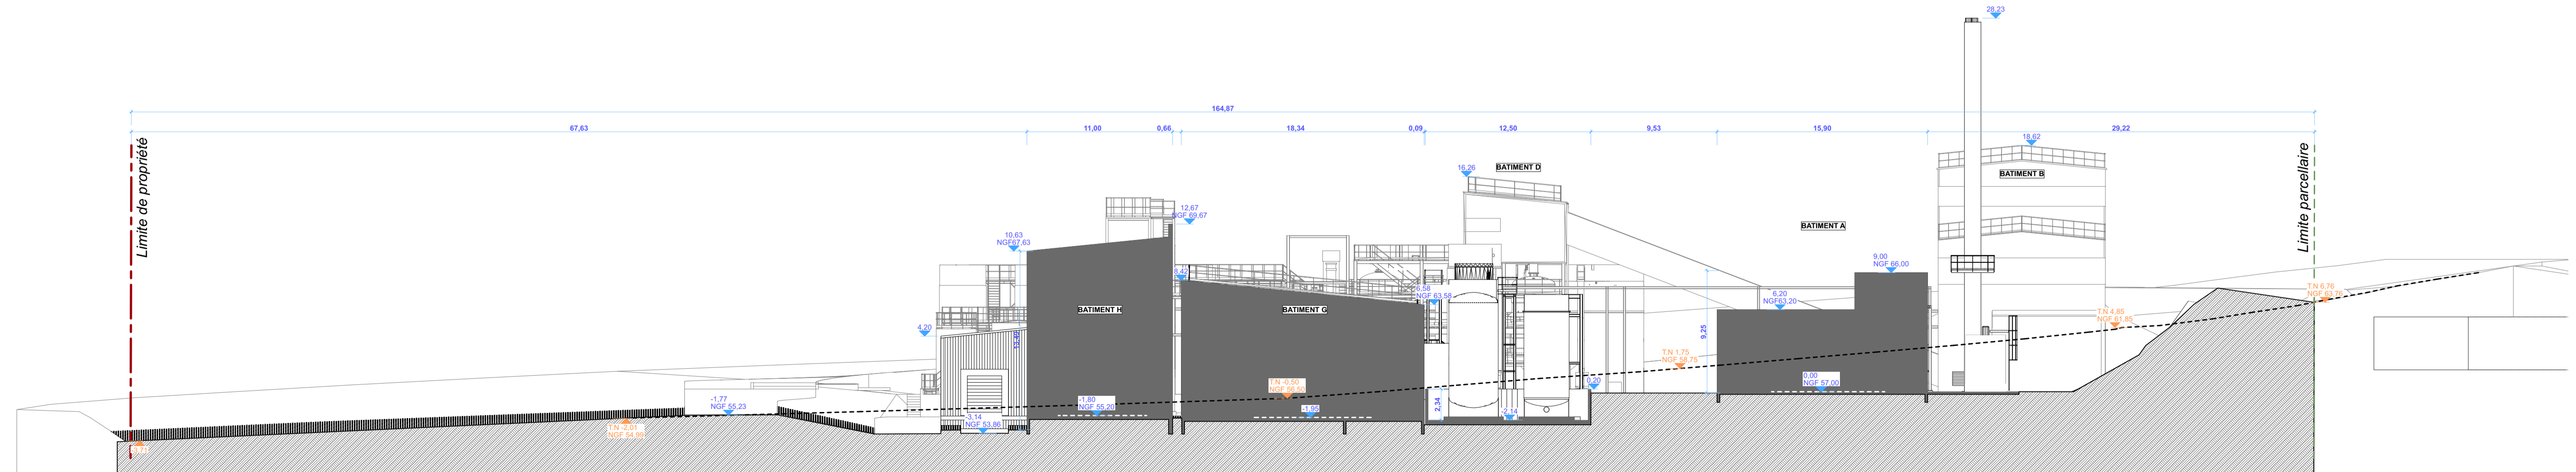

Coupe terrain BB

	0.00	Niveaux existants
	0.00	Niveaux projets



**Tadamm**  
ARCHITECTURE  
3 rue René Planchon  
33000 Bordeaux  
02 99 63 04 84

**bcf** Life Sciences  
BCF Life Sciences  
BOISEL  
14 140 PLEUCADELIC



Extension d'une usine de production  
BCF Life Sciences  
BOISEL  
14 140 PLEUCADELIC

Coupes terrain

1/250  
PERMIS  
13/06/2022

Indice :

PC03

DOCUMENT GRAPHIQUE PROPRIÉTÉ INTELLECTUELLE ET ARTISTIQUE DE TADAMM ARCHITECTURE. REPRODUCTION MÊME PARTIELLE INTERDITE SANS ACCORD PRÉALABLE DE TADAMM ARCHITECTURE.