




ORANO

Dossier d'Arrêt Définitif des Travaux Miniers
Concession de Lignol
KYU-P1-Plan3
PLANS COMPTEURS ACTIFS

SITE DE KERYACUNFF

 **sce**
Aménagement
& environnement
Agence de Lyon
6, allée des Sorbiers
69500 Bron
www.sce.fr GROUPE KERAN

Indice	Date	Description	Etabli	Vérif	Ech : Graphique
AO	04/2022	Plan initial	MFN	BCE	Format: A0
					Projet : 200621
					Géoréférencement:
					- RGF - Lambert 93
					- NGF IGN69

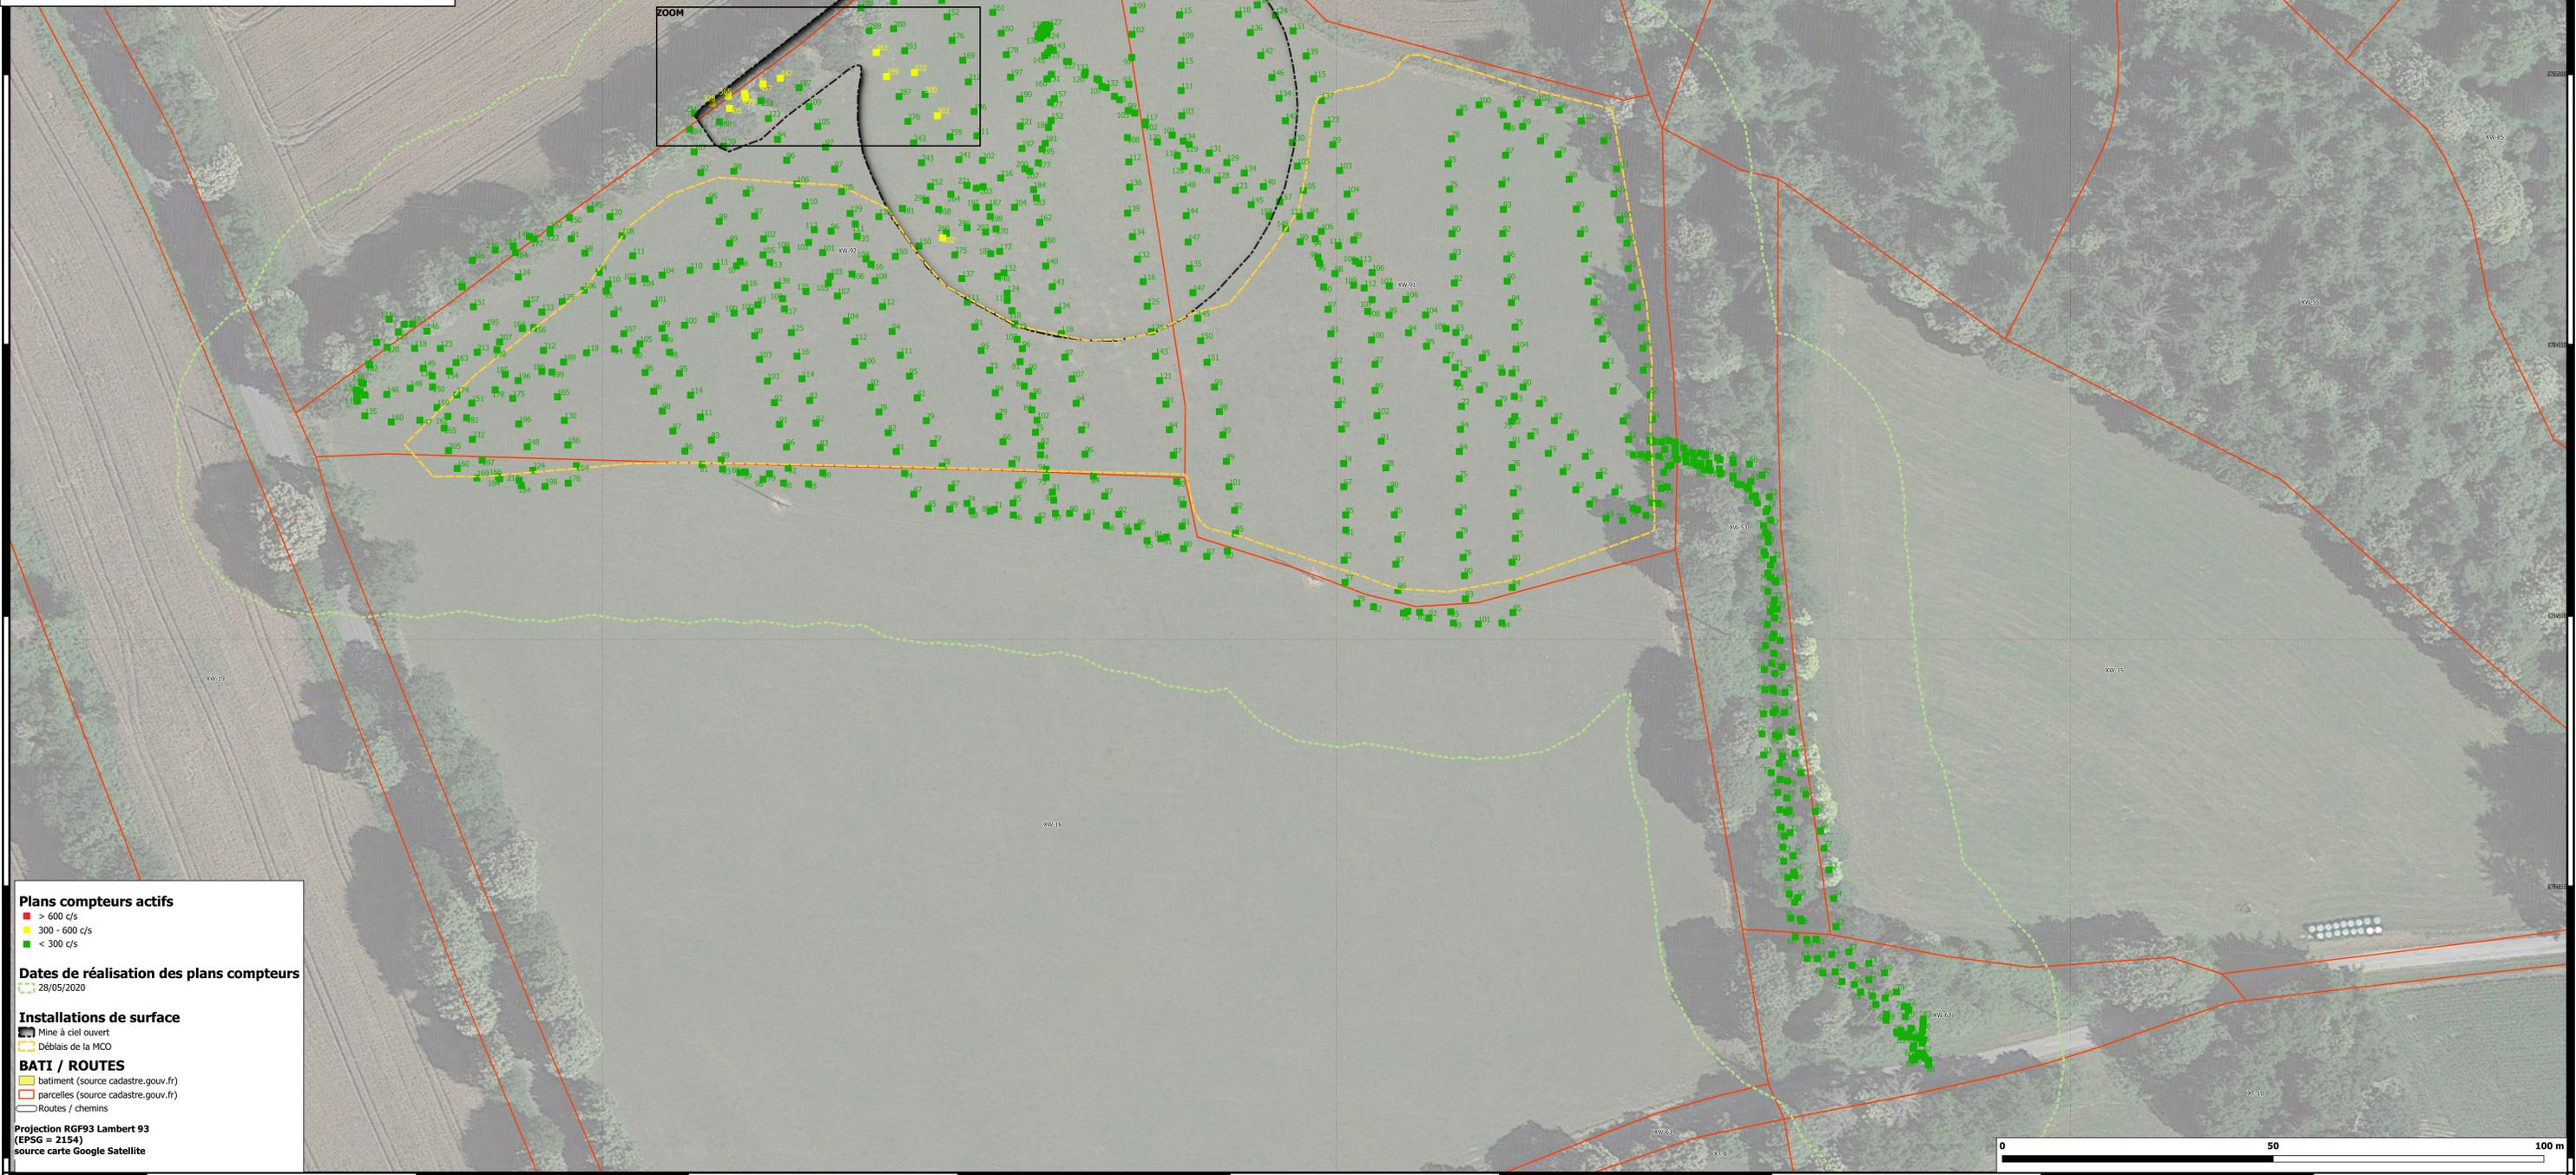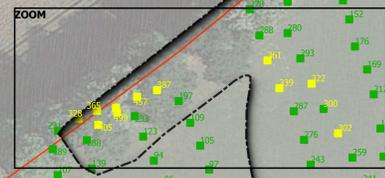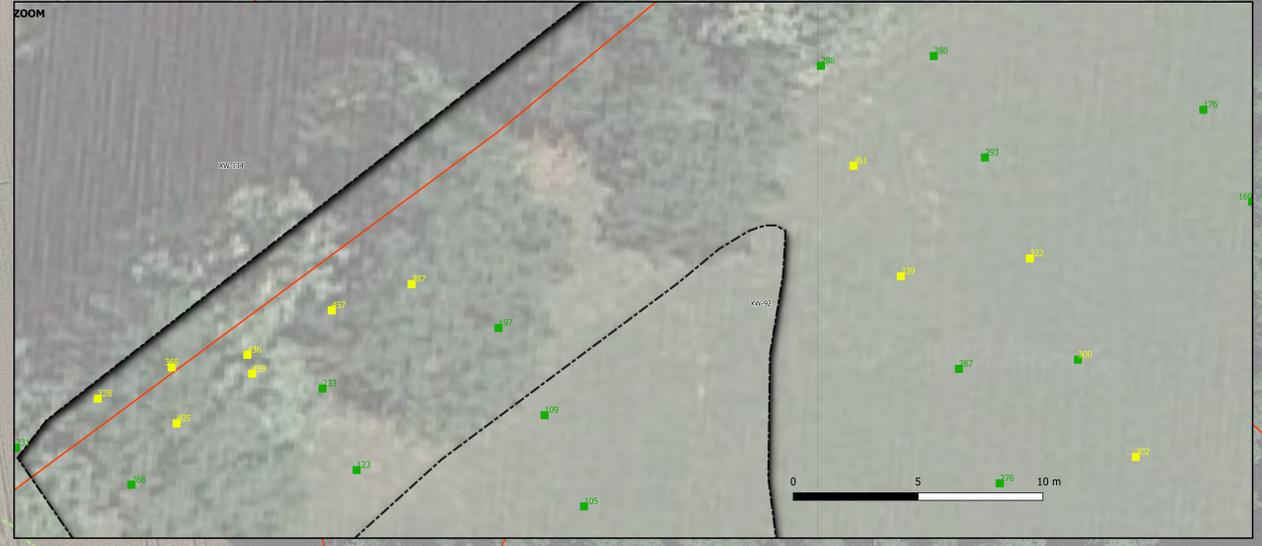

Plans compteurs actifs
■ > 600 c/s
■ 300 - 600 c/s
■ < 300 c/s

Dates de réalisation des plans compteurs
📅 28/05/2020

Installations de surface
■ Mine à ciel ouvert
■ Déblais de la MCO

BATI / ROUTES
■ bâtiment (source cadastre.gouv.fr)
■ parcelles (source cadastre.gouv.fr)
○ Routes / chemins

Projection RGF93 Lambert 93
(EPSG = 2154)
source carte Google Satellite

